


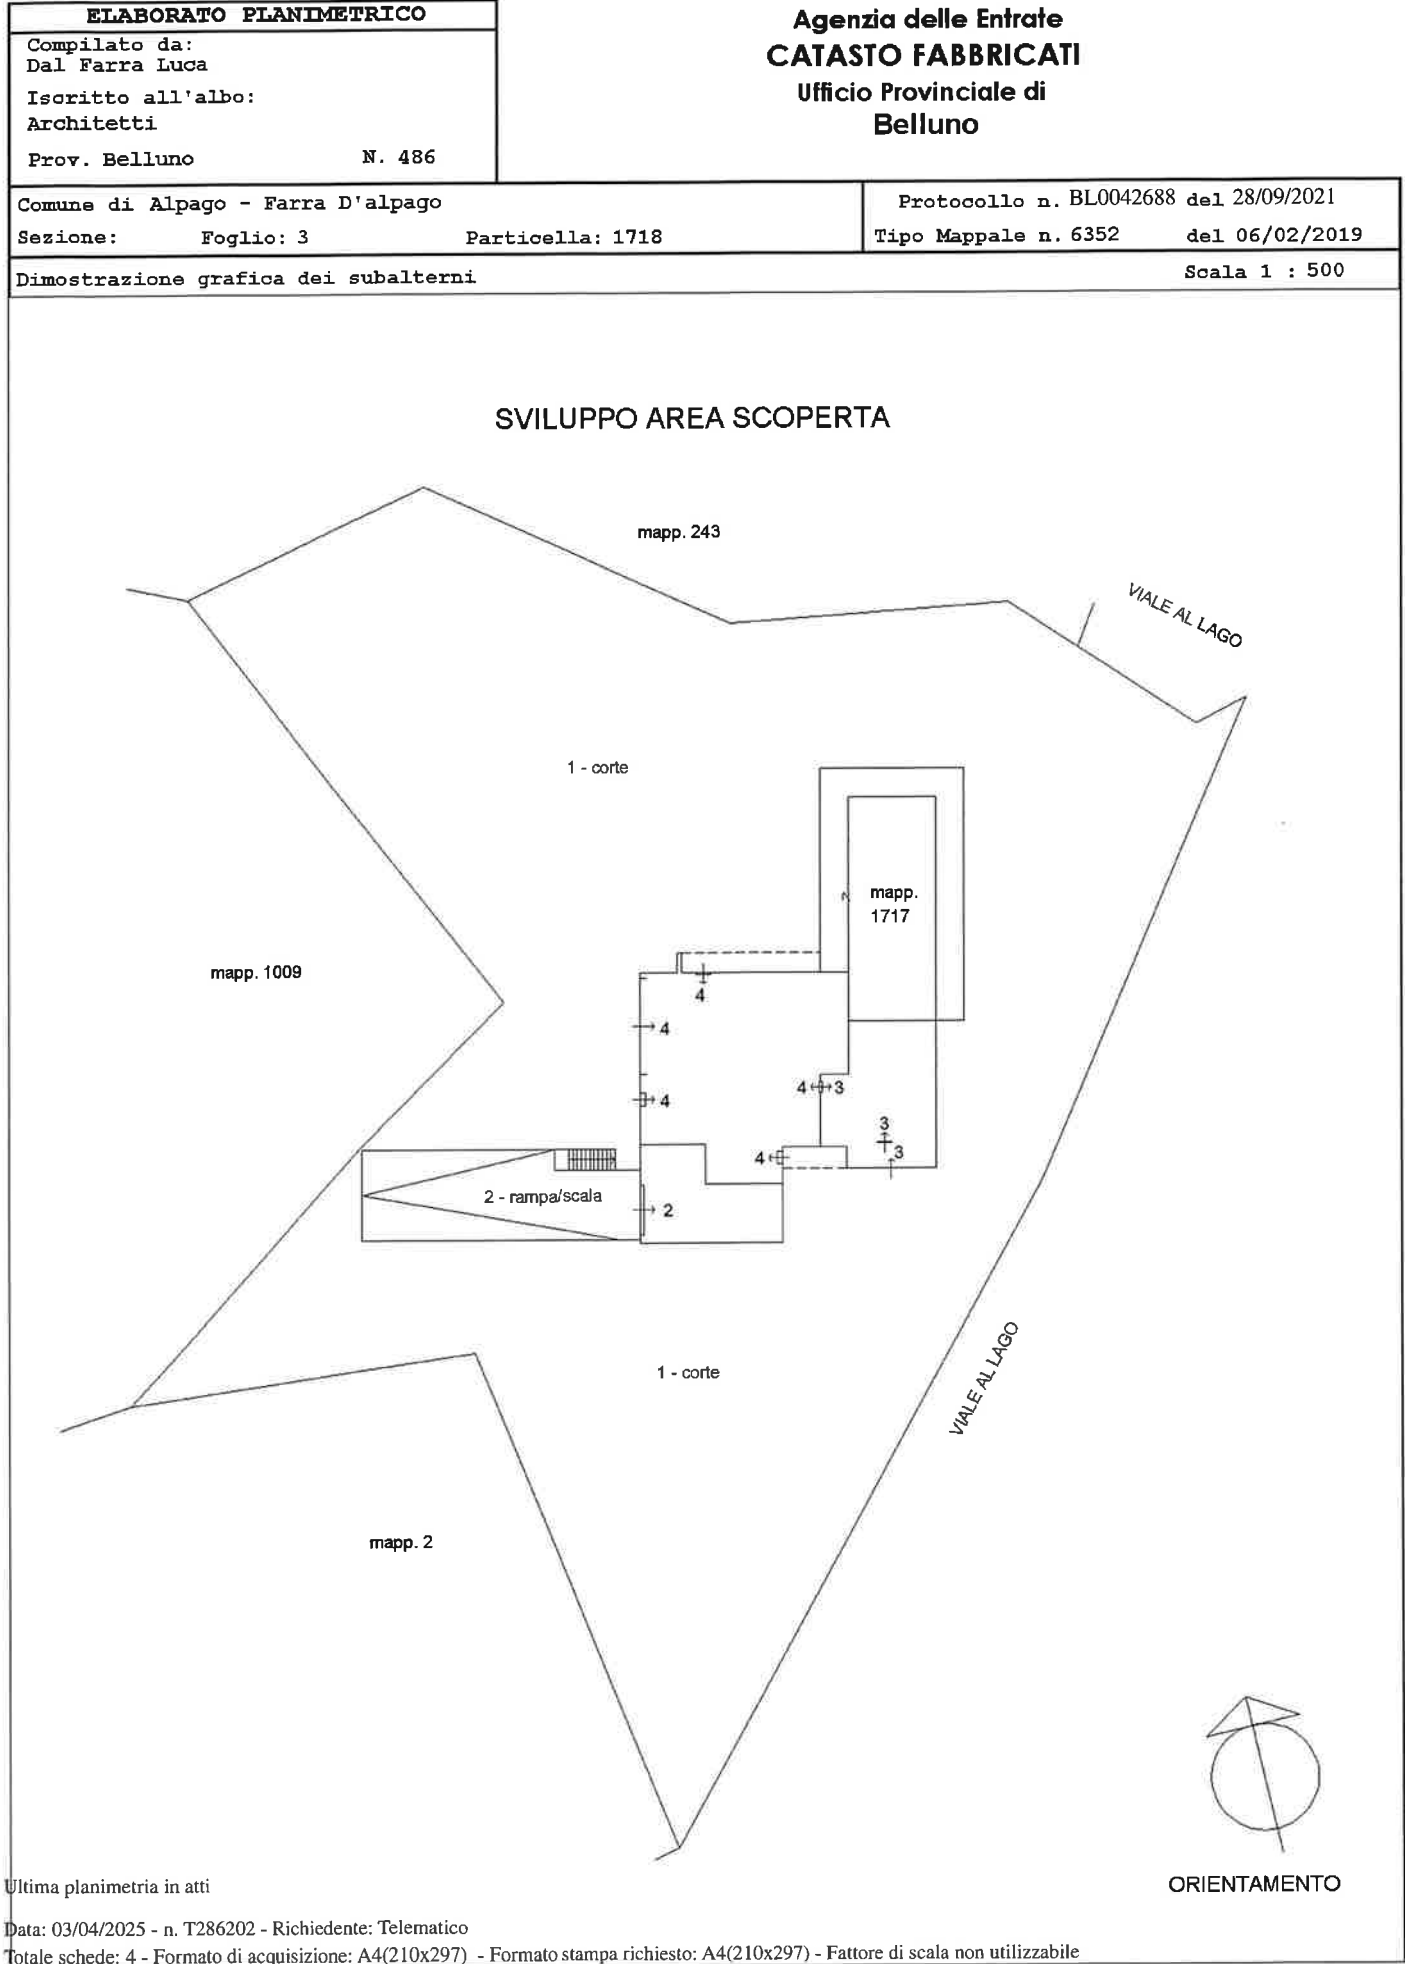

ELABORATO PLANIMETRICO

Compilato da:
Dal Farra Luca

Ischitto all'albo:
Architetti

Prov. Belluno

N. 486

Agenzia delle Entrate
CATASTO FABBRICATI
Ufficio Provinciale di
Belluno

Comune di Alpage - Farra D'alpage

Sezione:

Foglio: 3

Particella: 1718


Protocollo n. BL0042688 del 28/09/2021

Tipo Mappale n. 6352

del 06/02/2019

Dimostrazione grafica dei subalterni

Scala 1 : 200

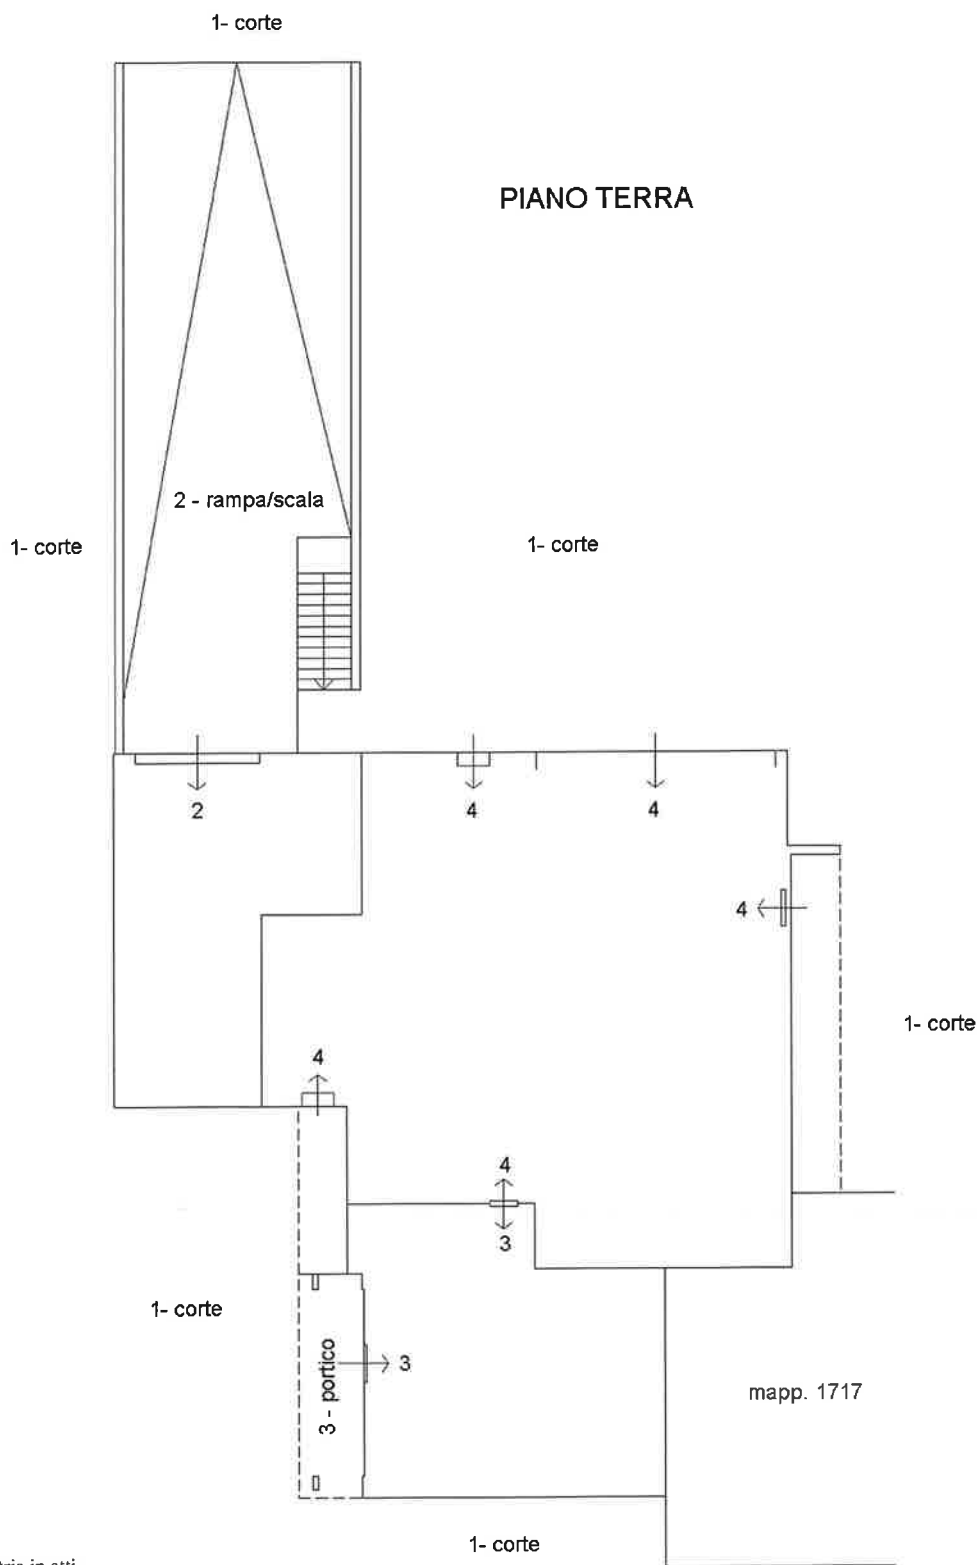

Ultima planimetria in atti

Data: 03/04/2025 - n. T286202 - Richiedente: Telematico

Totale schede: 4 - Formato di acquisizione: A4(210x297) - Formato stampa richiesto: A4(210x297) - Fattore di scala non utilizzabile

Elaborato Planimetrico - Catasto dei Fabbricati - Situazione al 03/04/2025 - Comune di ALPAGO(M375A) - < Foglio 3 Particella 1718 >

ELABORATO PLANIMETRICO		Agenzia delle Entrate	
Compilato da: Dal Farra Luca		CATASTO FABBRICATI	
Iscritto all'albo: Architetti		Ufficio Provinciale di Belluno	
Prov. Belluno		N. 486	
Comune di Alpagò - Farra D'alpagò		Protocollo n. BL0042688 del 28/09/2021	
Sezione:	Foglio: 3	Particella: 1718	Tipo Mappale n. 6352 del 06/02/2019
Dimostrazione grafica dei subalterni			Scala 1 : 200

PIANO TERRA

ORIENTAMENTO

Ultima planimetria in atti

Data: 03/04/2025 - n. T286202 - Richiedente: Telematico


Totale schede: 4 - Formato di acquisizione: A4(210x297) - Formato stampa richiesto: A4(210x297) - Fattore di scala non utilizzabile

Agenzia delle Entrate
CATASTO FABBRICATI
Ufficio Provinciale di
Belluno

ELABORATO PLANIMETRICO	
Compilato da: Dal Farra Luca	
Iscritto all'albo: Architetti	
Prov. Belluno	N. 486

Comune di Alpago - Farra D'alpago			Protocollo n. BL0042688 del 28/09/2021	
Sezione:	Foglio: 3	Particella: 1718	Tipo Mappale n. 6352	del 06/02/2019
Dimostrazione grafica dei subalterni			Scala 1 : 500	

SVILUPPO AREA SCOPERTA

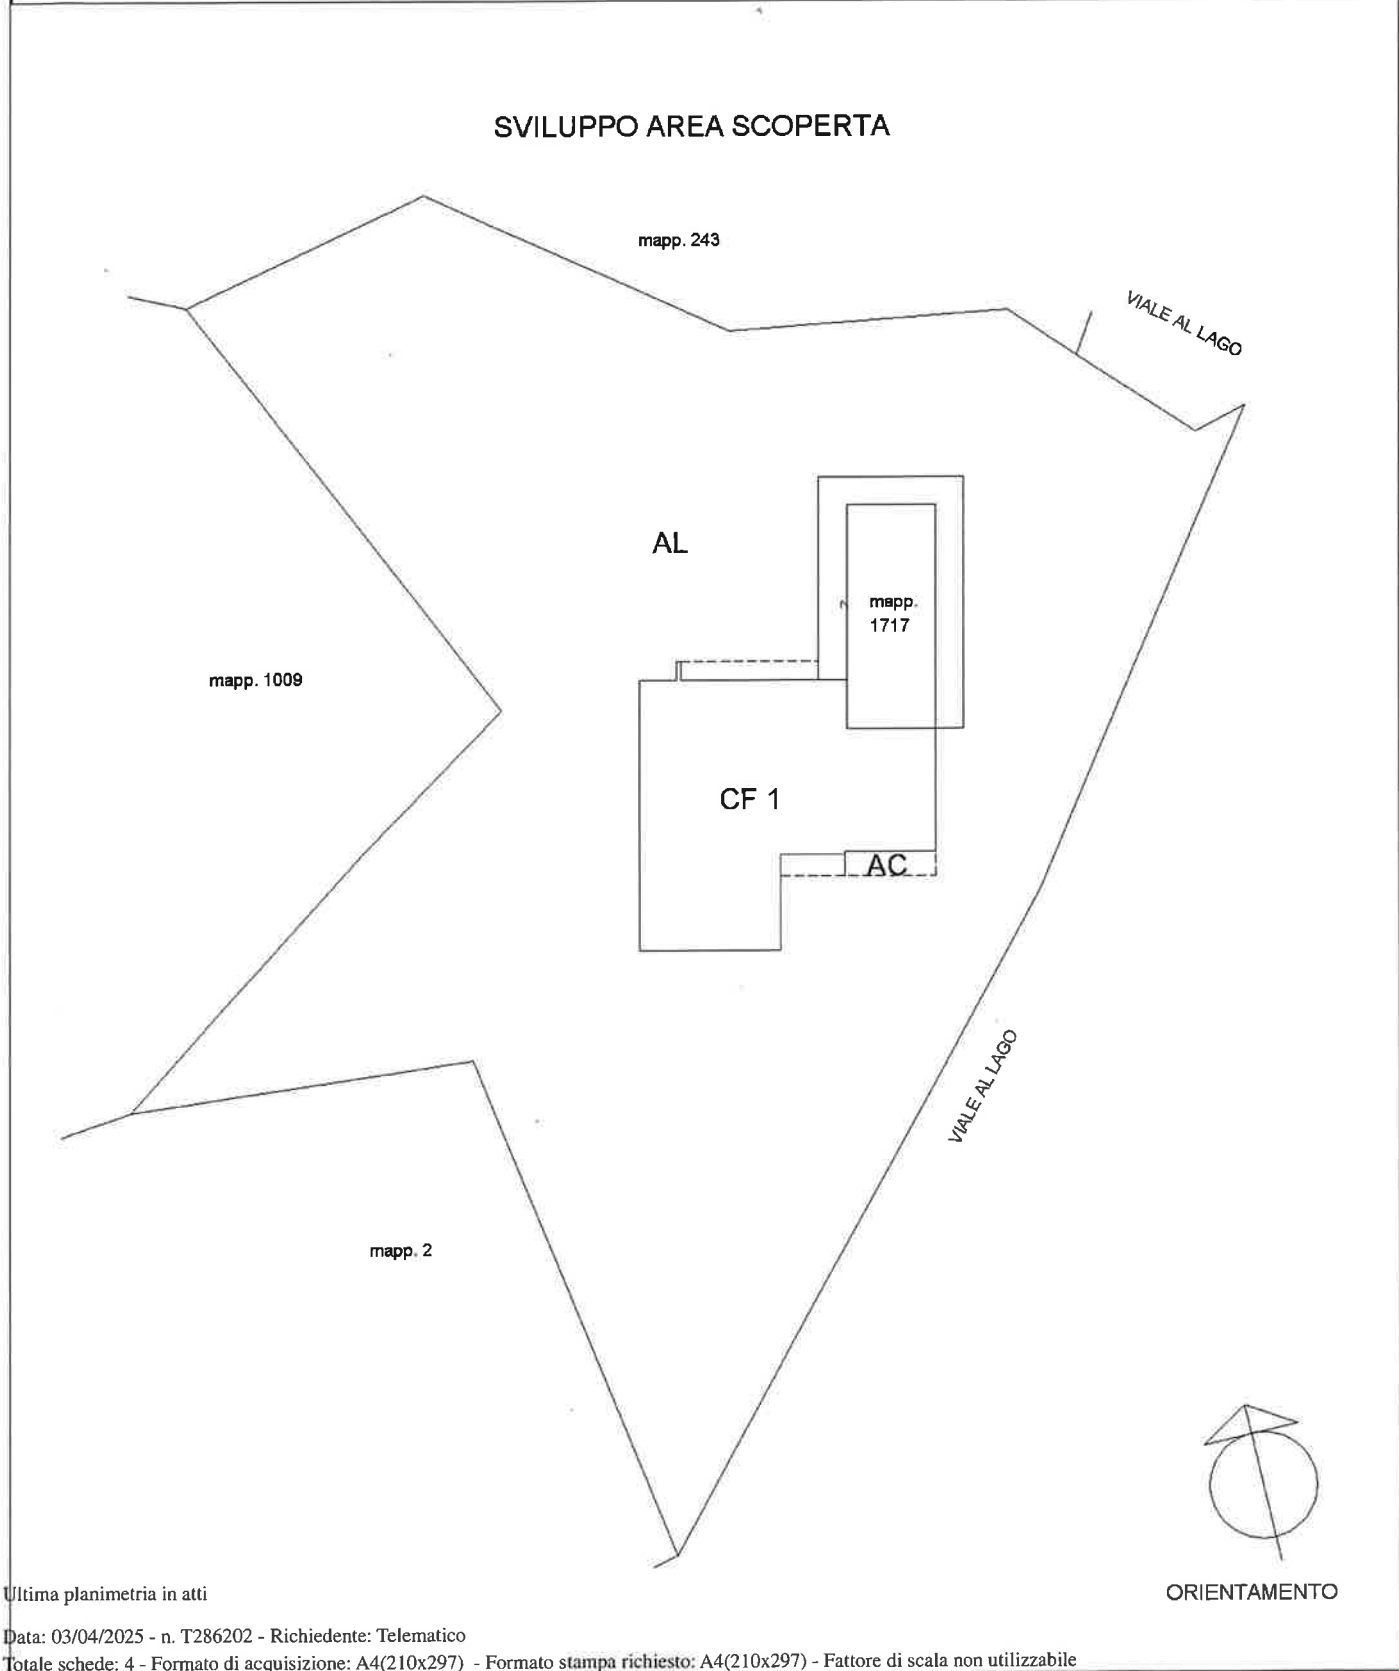

Ultima planimetria in atti

Agenzia delle Entrate CATASTO FABBRICATI Ufficio Provinciale di Belluno	Dichiarazione protocollo n. BL0007663 del 15/02/2019	
	Comune di Alpago - Farra D'alpago Viale Al Lago civ. SNC	
Planimetria Scheda n. 1 Scala 1:200	Identificativi Catastali:	Compilata da:
	Sezione: Foglio: 3 Particella: 1717 Subalterno:	Dal Farra Luca Iscritto all'albo: Architetti Prov. Belluno N. 486

PIANO TERRA Hm. 3.58 m

mapp. 1718

corte

portico

sala

dis.

ufficio

rip.

anti

wc

wc

mapp. 1718

mapp. 1718

mapp. 1718

ORIENTAMENTO

Ultima planimetria in atti