
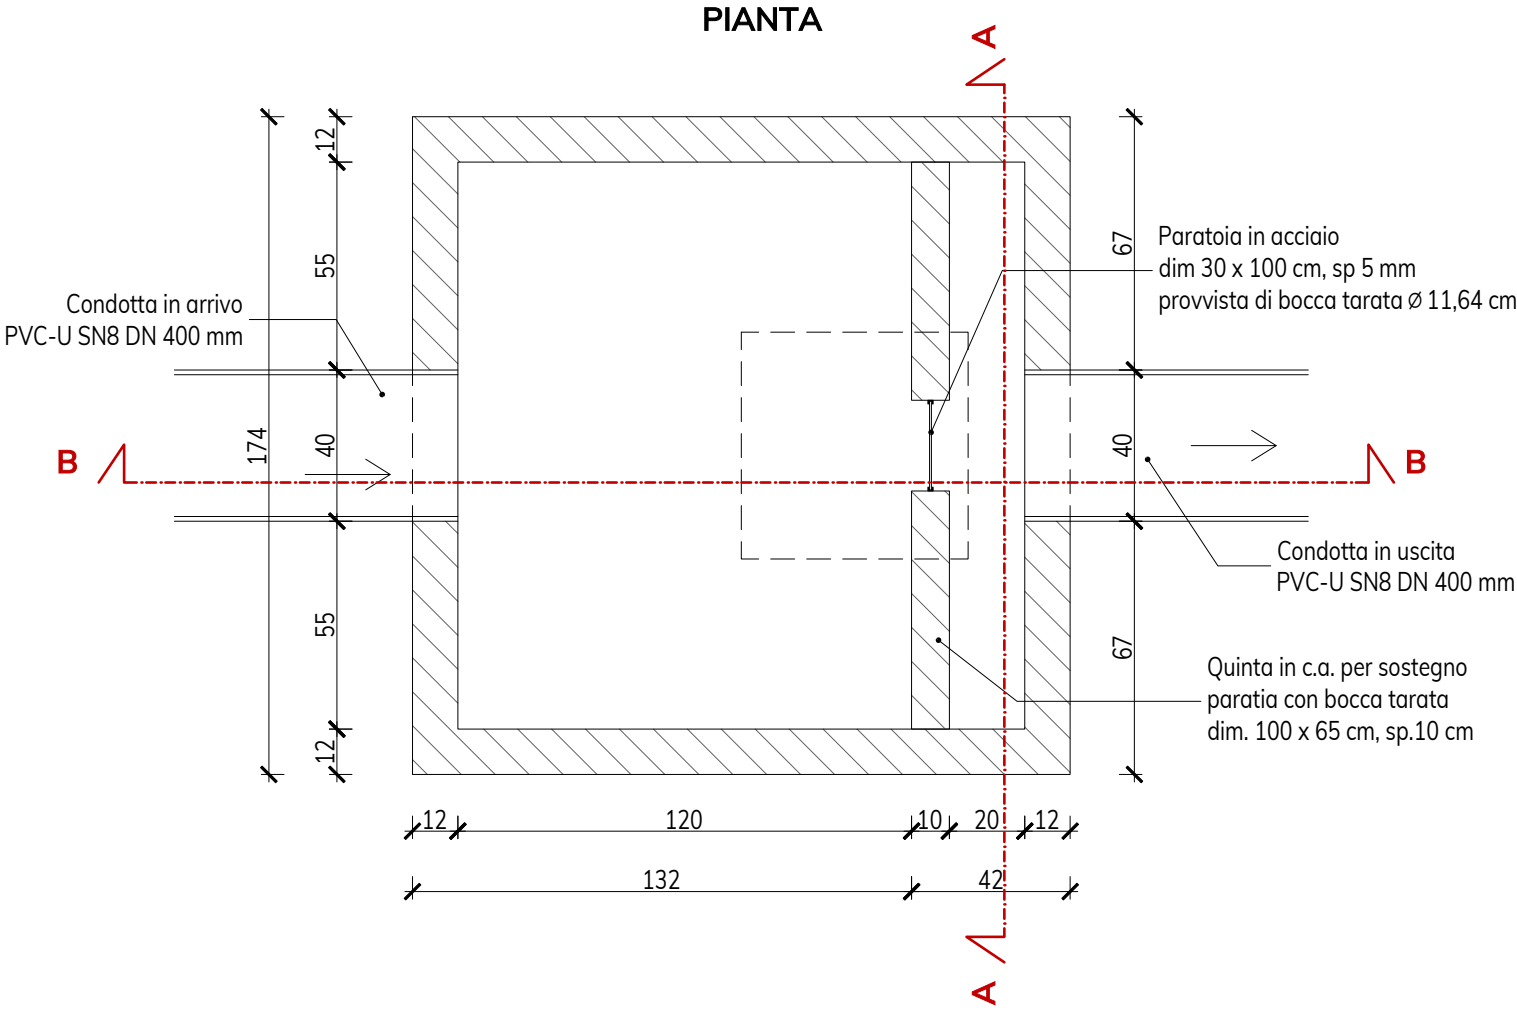
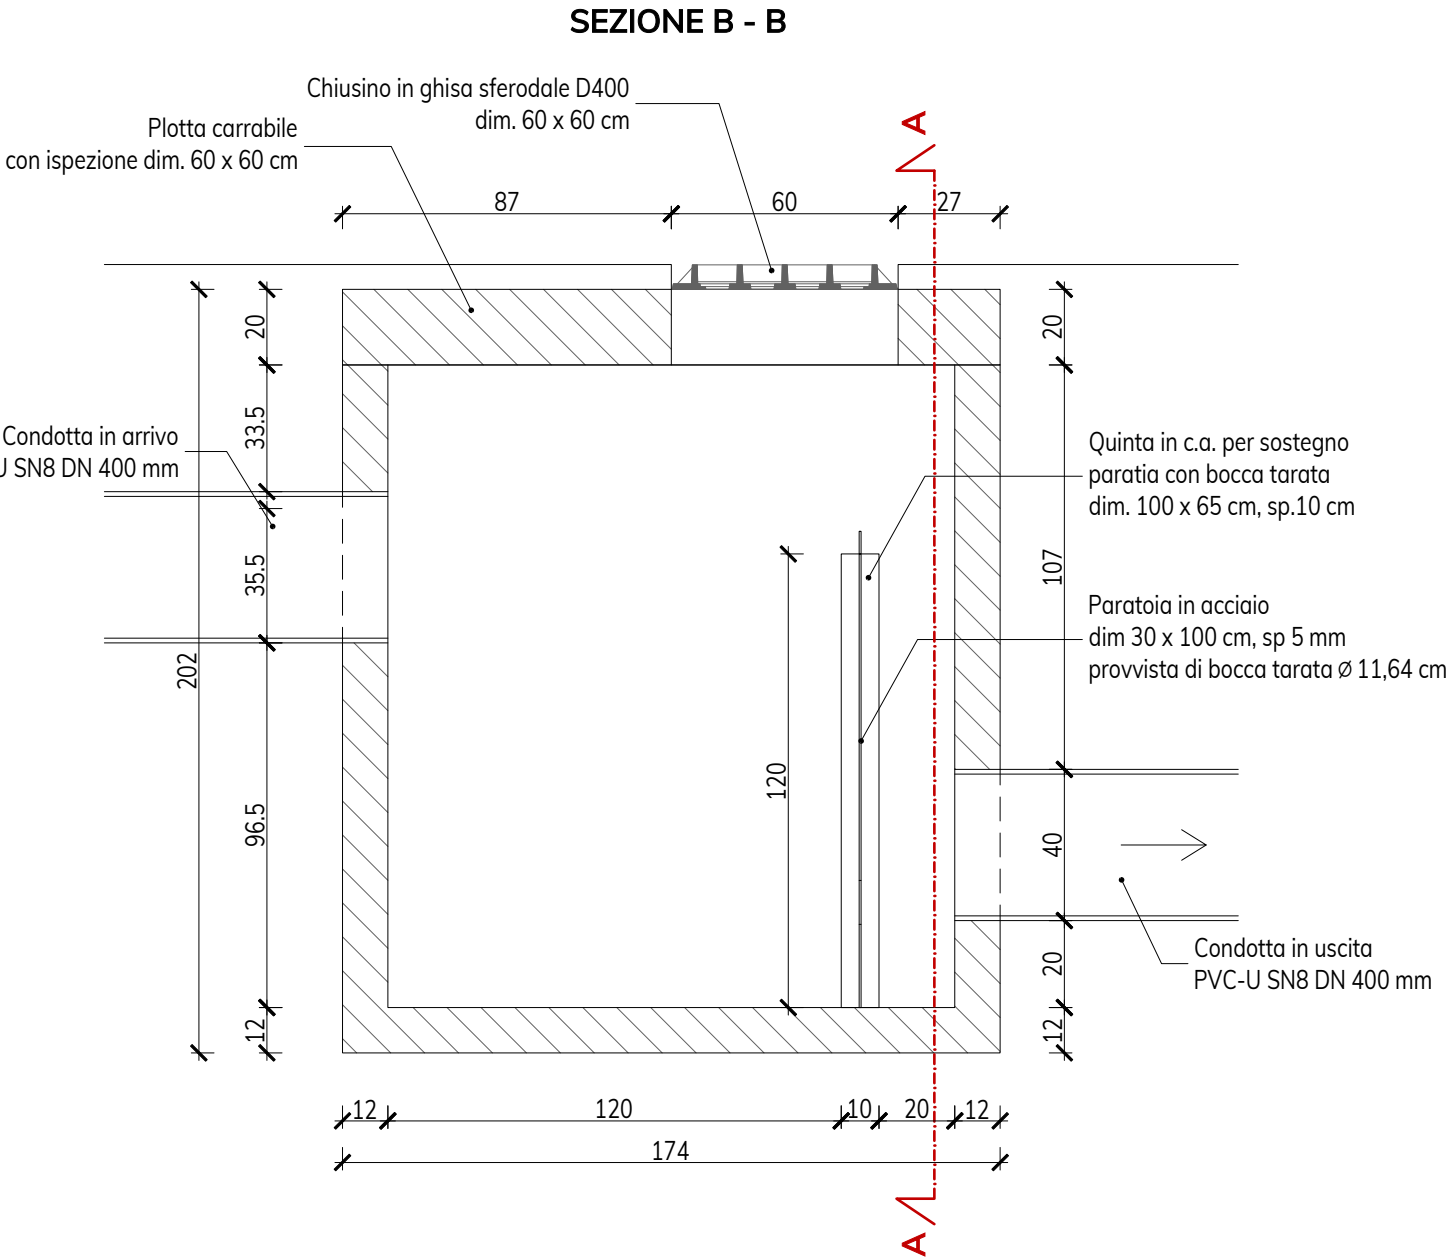



Dettaglio pozzetto di calma con regolatore di portata

scala 1:20

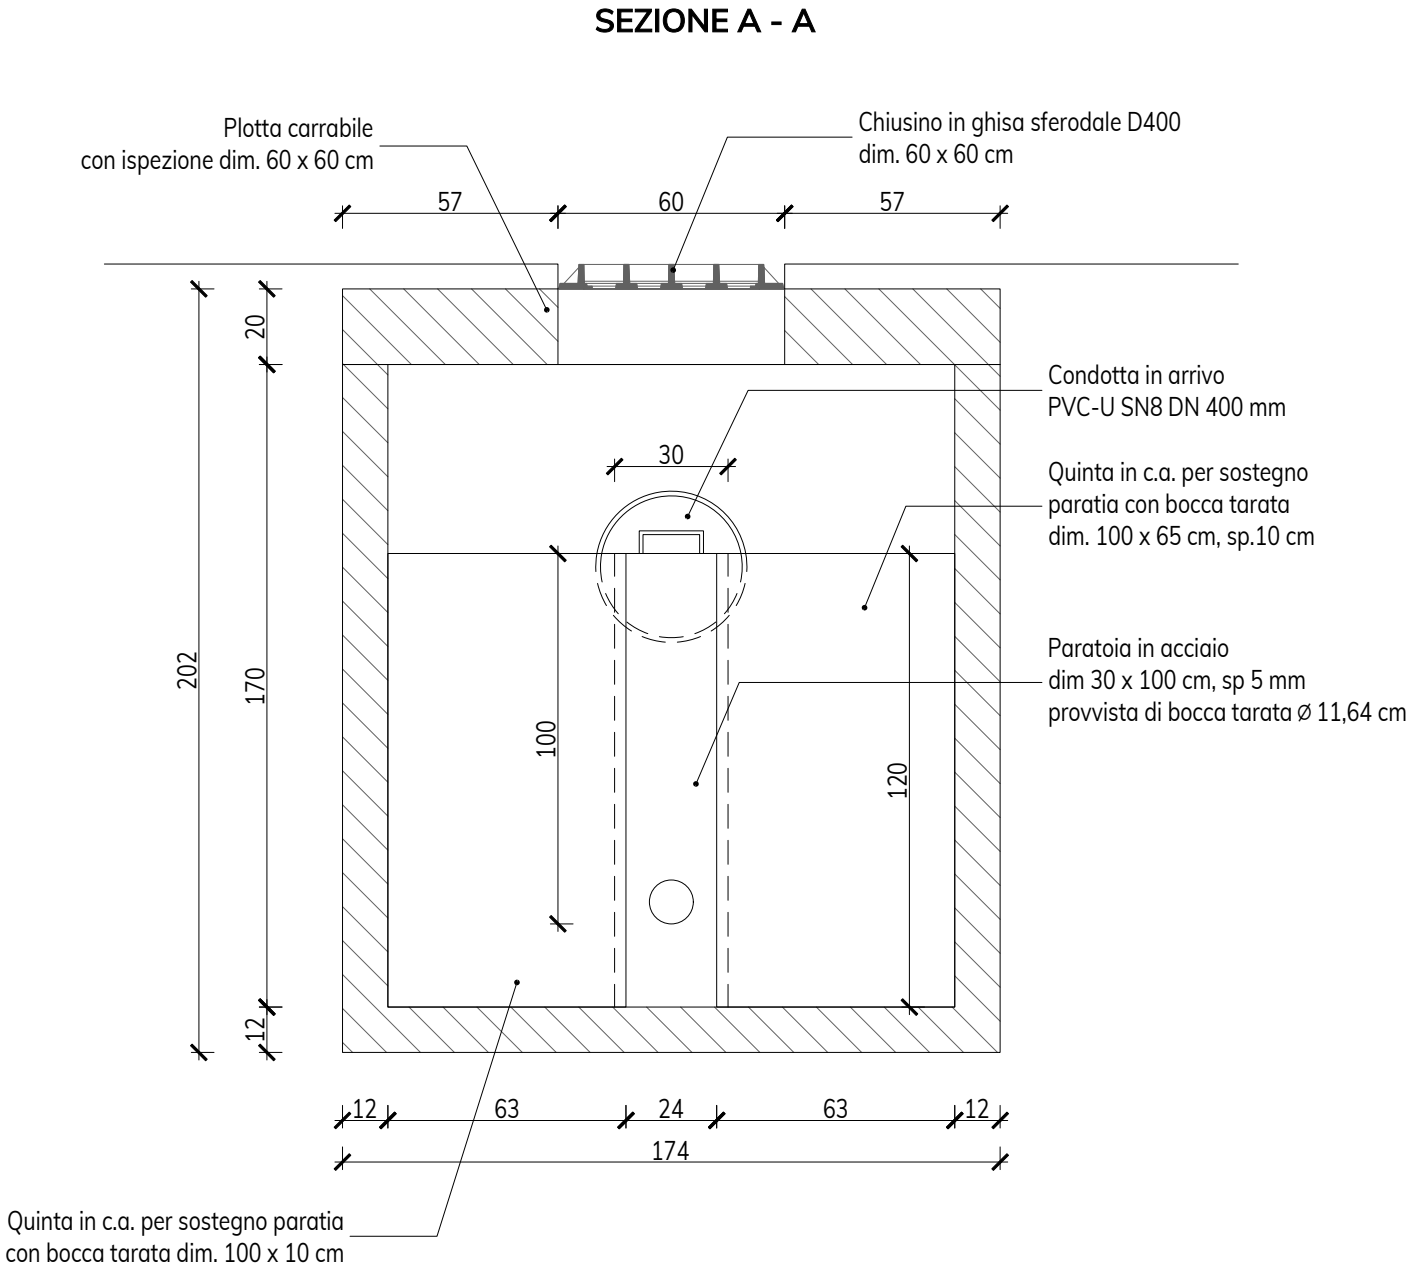

Dettaglio caditoie

scala 1:20

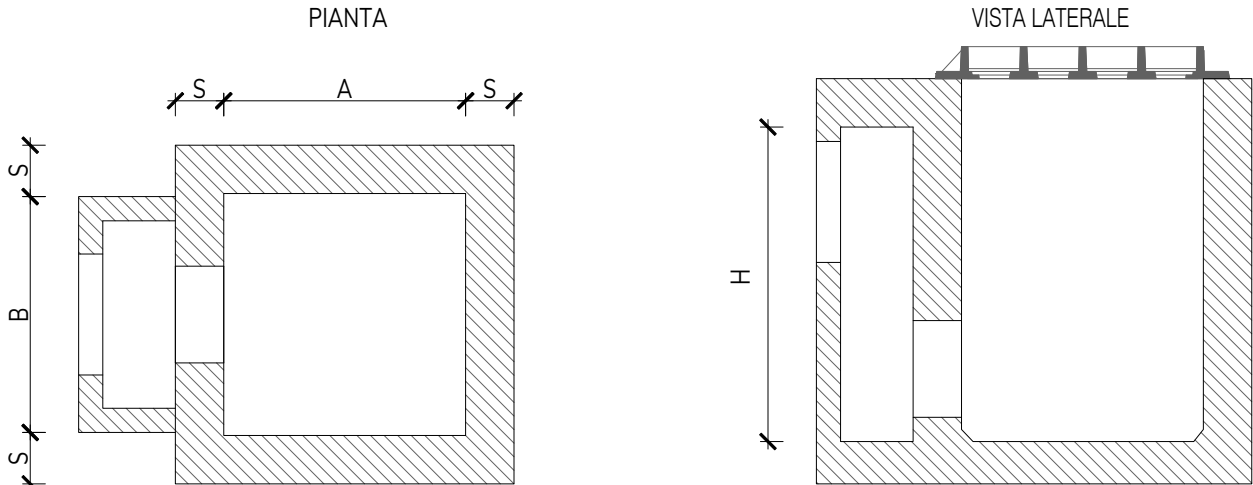

TIPO	A [cm]	B [cm]	H [cm]	Spessore [cm]	Peso [kg cad]
NORMALE	40	40	60	4,5	180
RINFORZATO	40	40	60	8,0	330

committente



COMUNE DI ALPAGO

via Roma 31
32016 Alpagò (BL)

R.U.P.
ing. Luca Facchin

progettazione

planum

Planum Srl - via Daniele Manin, 53
30174 Venezia-Mestre - Italia
tel +39 041 927320
www.planum.com - info@planum.com

progettista

arch. ing. Alessandro Checchin

collaboratori

ing. Davide Fasan
dott. urb. Alberto Azzolina

oggetto

PROGETTO DEFINITIVO
INTERVENTI DI VALORIZZAZIONE E PROMOZIONE
DEL COMUNE DI ALPAGO: INTERVENTO DI
MIGLIORAMENTO DELLA VIABILITÀ COMUNALE ED
INTERCOMUNALE PIEVE-PLOIS, II STRALCIO

località

ALPAGO (BL)

elaborato

PROGETTO IDRAULICA
PARTICOLARI COSTRUTTIVI ACQUE METEORICHE

Scala 1:20/1:50

direttore tecnico

arch. ing. Alessandro Checchin

file

P22039-A-20-09.02-TAV-r01

09.02

commessa
P22039

rev	data		redatto	verificato	approvato
0	10/1/2023	primo stesura	MGA	DFA	ACH
rev	data		redatto	verificato	approvato
1	06/5/2023	Integrazioni Genio Civile prot. n°255304 del 11/05/2023	DFA	DFA	ACH
rev	data		redatto	verificato	approvato