


Profilo longitudinale
 scala 1:200

LIVELLETTA	DIFF. DI QUOTA DISTANZA PENDENZA	h = -22,57 L = 155,66 i = -14,50%	h = -0,89 L = 70,97 i = -3,00%
------------	--	---	--------------------------------------

Num	1
Pr	155,66
Qt	718,027
R	100,000
T	5,750
Fr	0,165
Sv	11,550

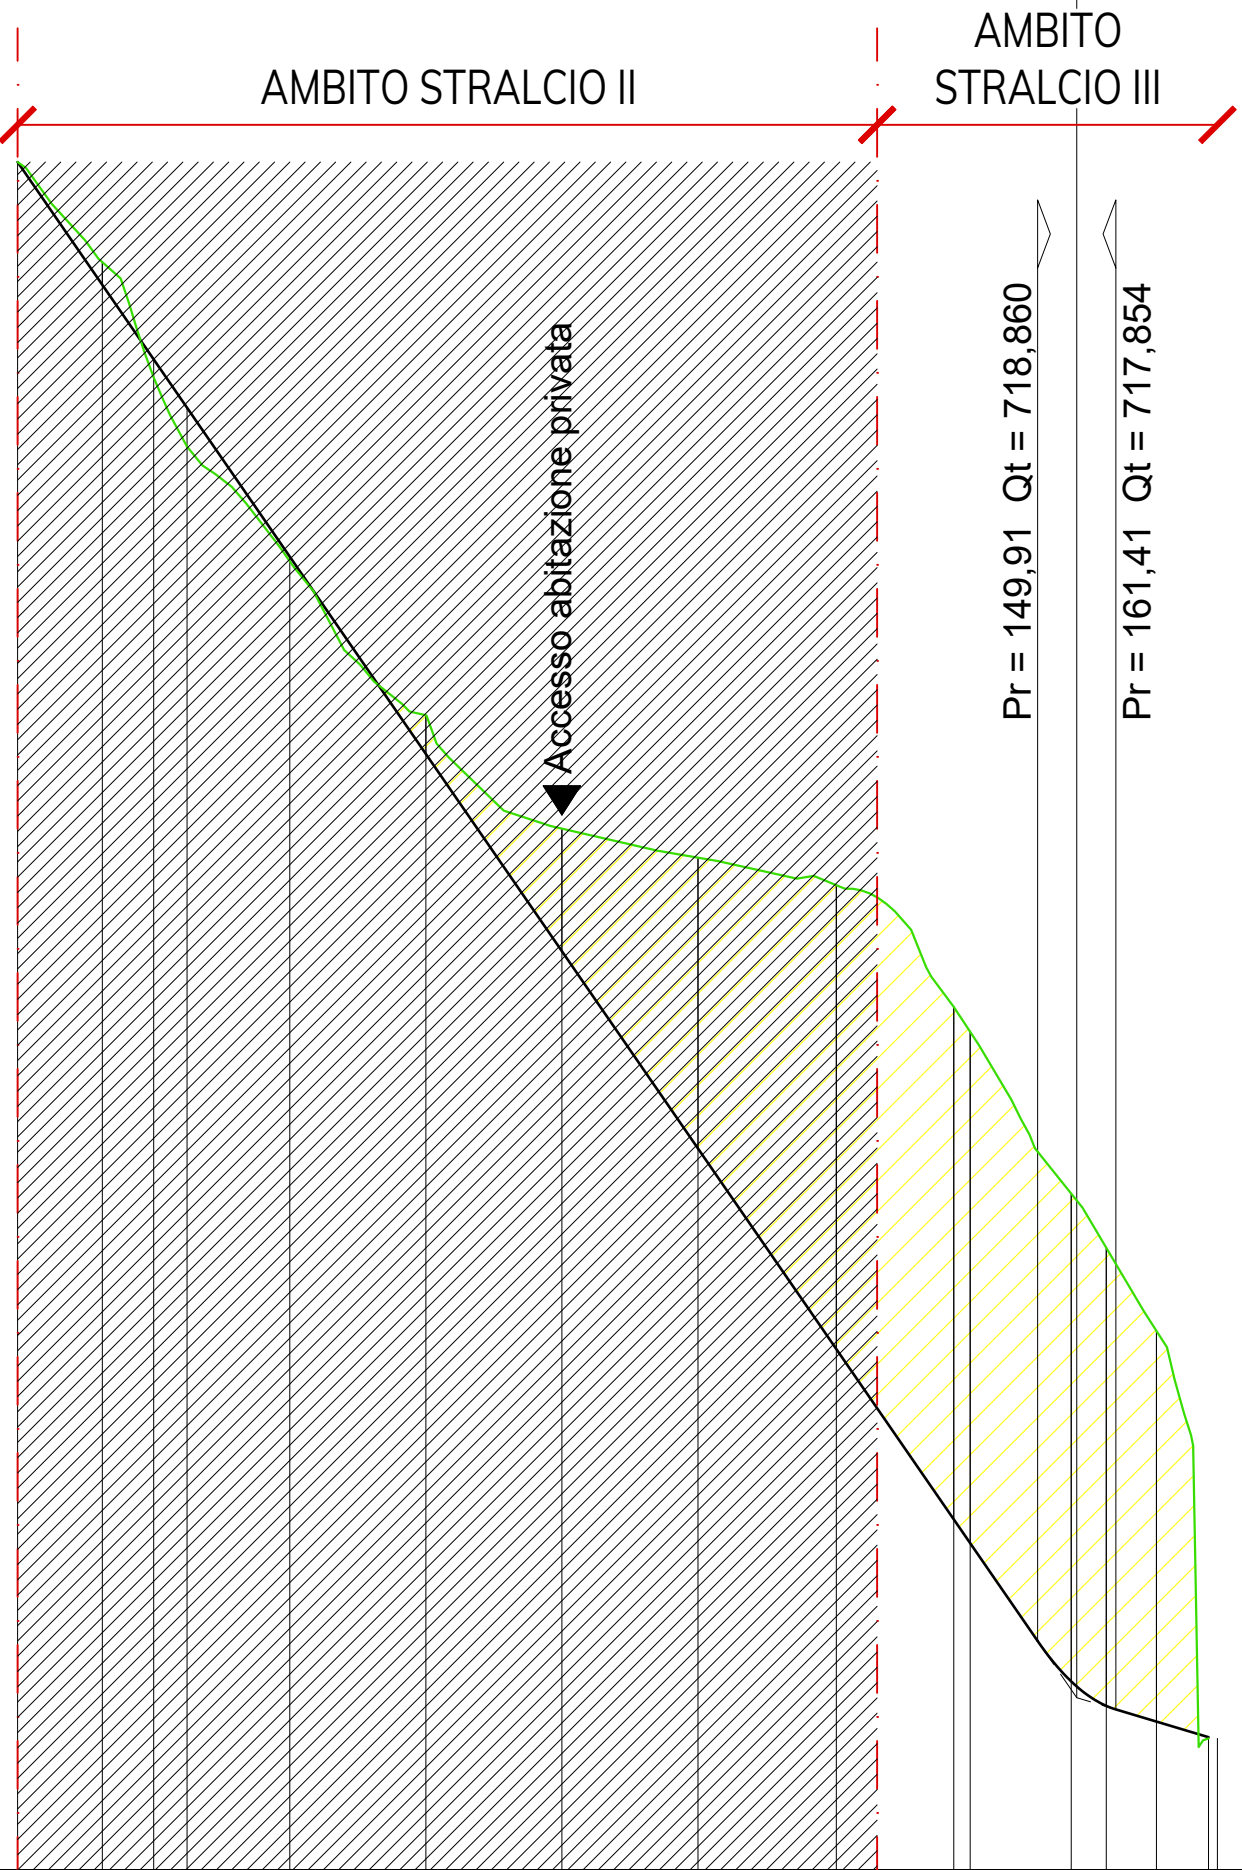


SCALA QUOTE 1:200
 SCALA DISTANZE 1:2000


QT.RIF. 715,500

NUMERO SEZIONI	1	2	3	4	5	6	7	8	9	10	12	14	15
DISTANZE PARZIALI	12,45	7,65	4,90	15,10	20,00	20,00	20,00	20,33	17,26	14,85	5,15	7,38	7,66
DISTANZE PROGRESSIVE	0,00	12,45	20,10	25,00	45,10	65,10	85,10	105,43	122,69	137,54	142,69	150,07	157,73
QUOTE TERRENO	740,60	738,13	737,43	736,42	734,73	732,47	730,80	730,37	729,97	728,18	727,82	725,44	717,43
QUOTE PROGETTO	740,60	738,79	737,70	736,99	734,80	731,90	729,00	726,10	723,15	720,65	720,30	718,27	717,45
DIFFERENZA DI QUOTA	0,00	-0,33	-0,27	-0,57	-0,07	-0,57	-1,80	-4,28	-6,82	-7,53	-7,52	-6,73	-0,02
ETTOMETRICHE	<div> <div></div> <div>0</div> <div>100</div> </div>												
ANDAMENTO PLANIMETRICO	<div> <div>1</div> <div>L = 95,429</div> <div>Sv = 34,527</div> <div>R = 20,000</div> <div>a = 98°54'40,4209"</div> <div>L = 20,000</div> <div>R = 23,000</div> </div>												


Sezione tipologica B
 scala 1:100

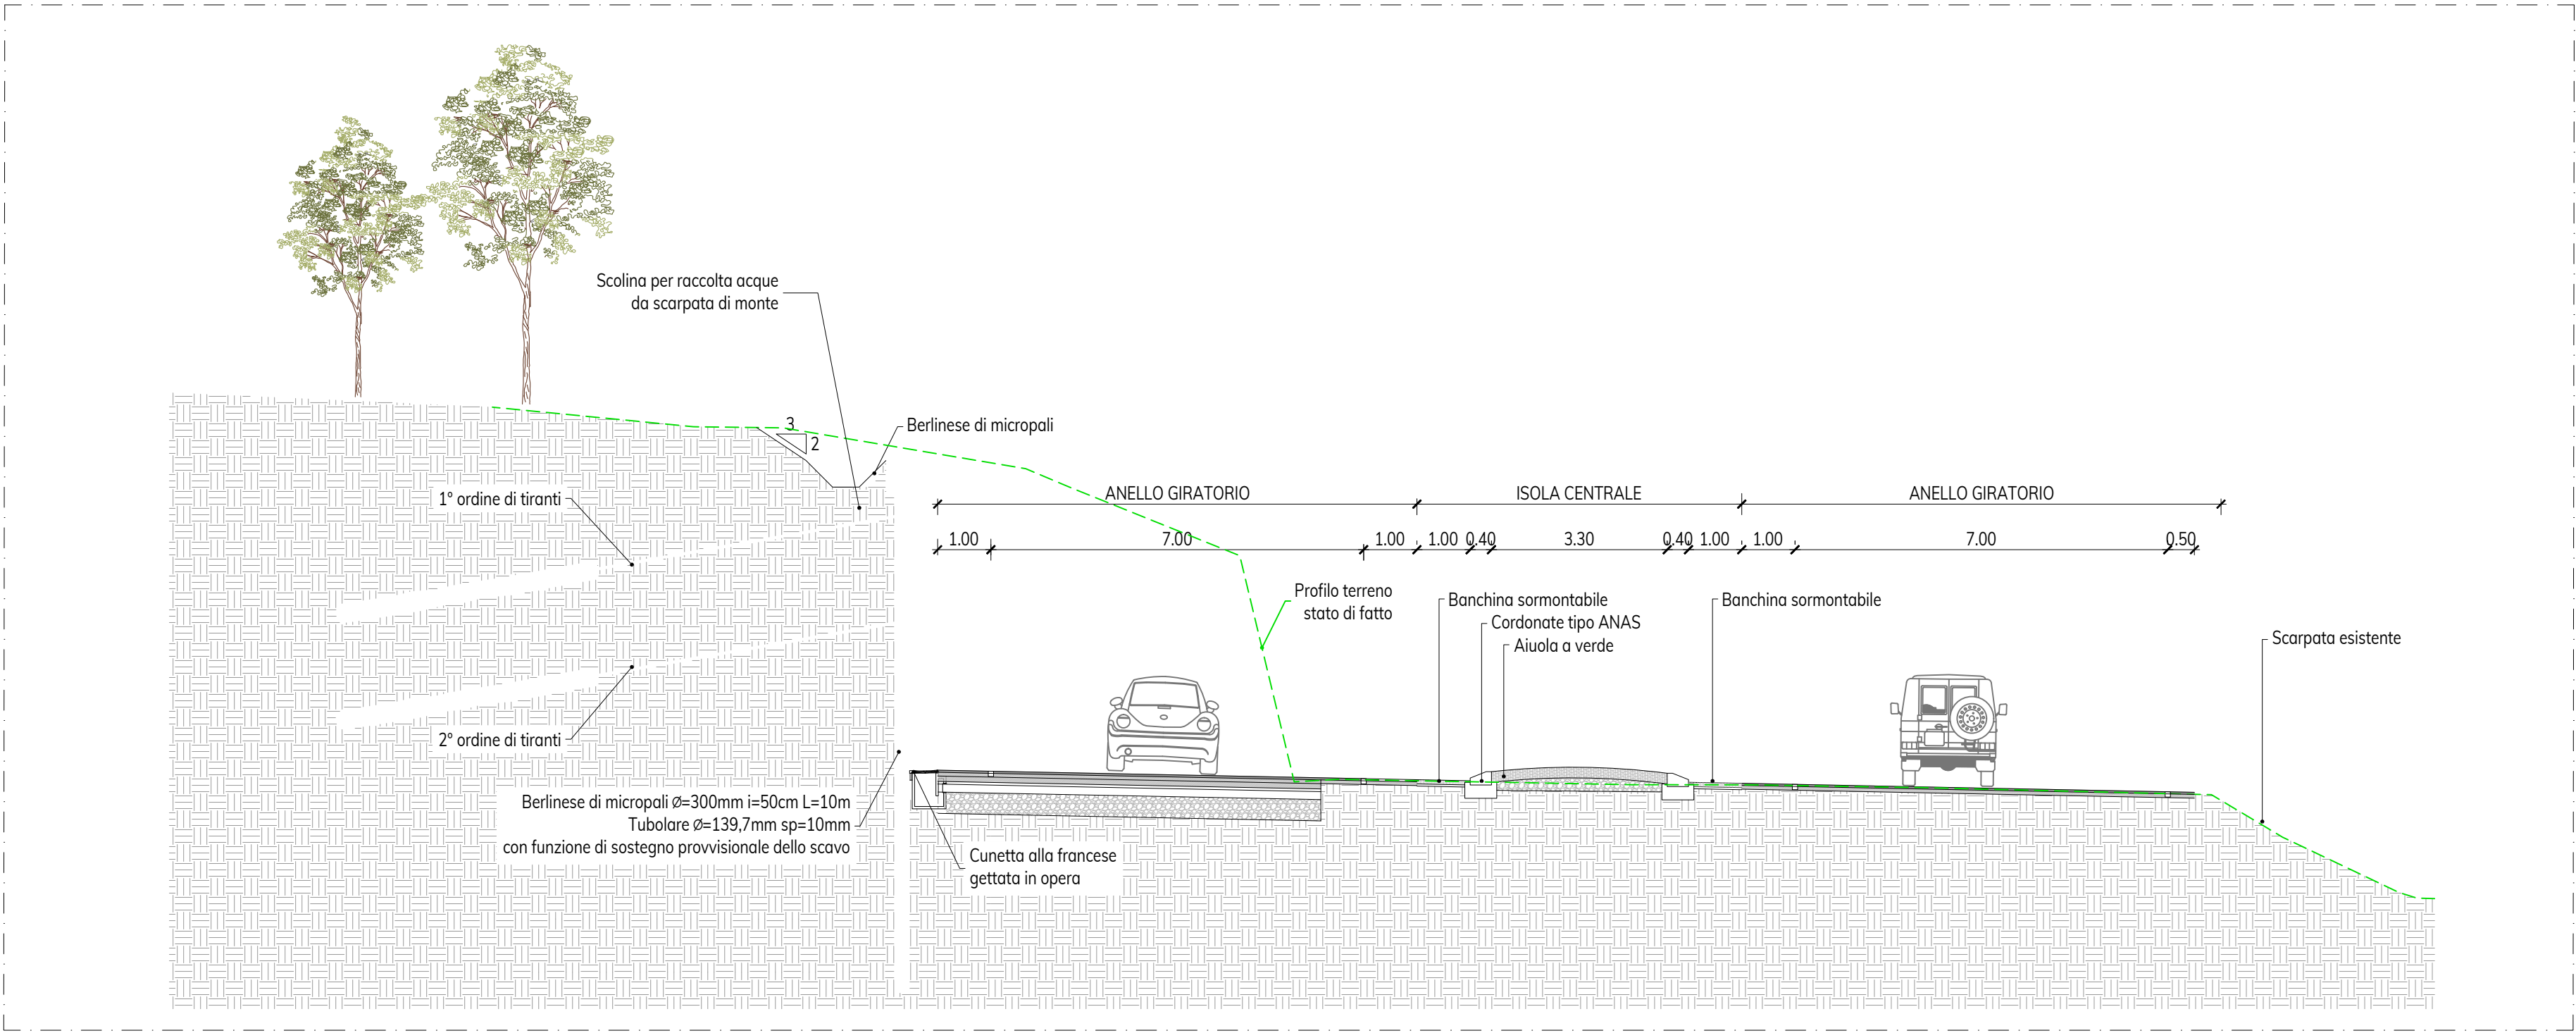

Sezione tipologica A
 scala 1:100

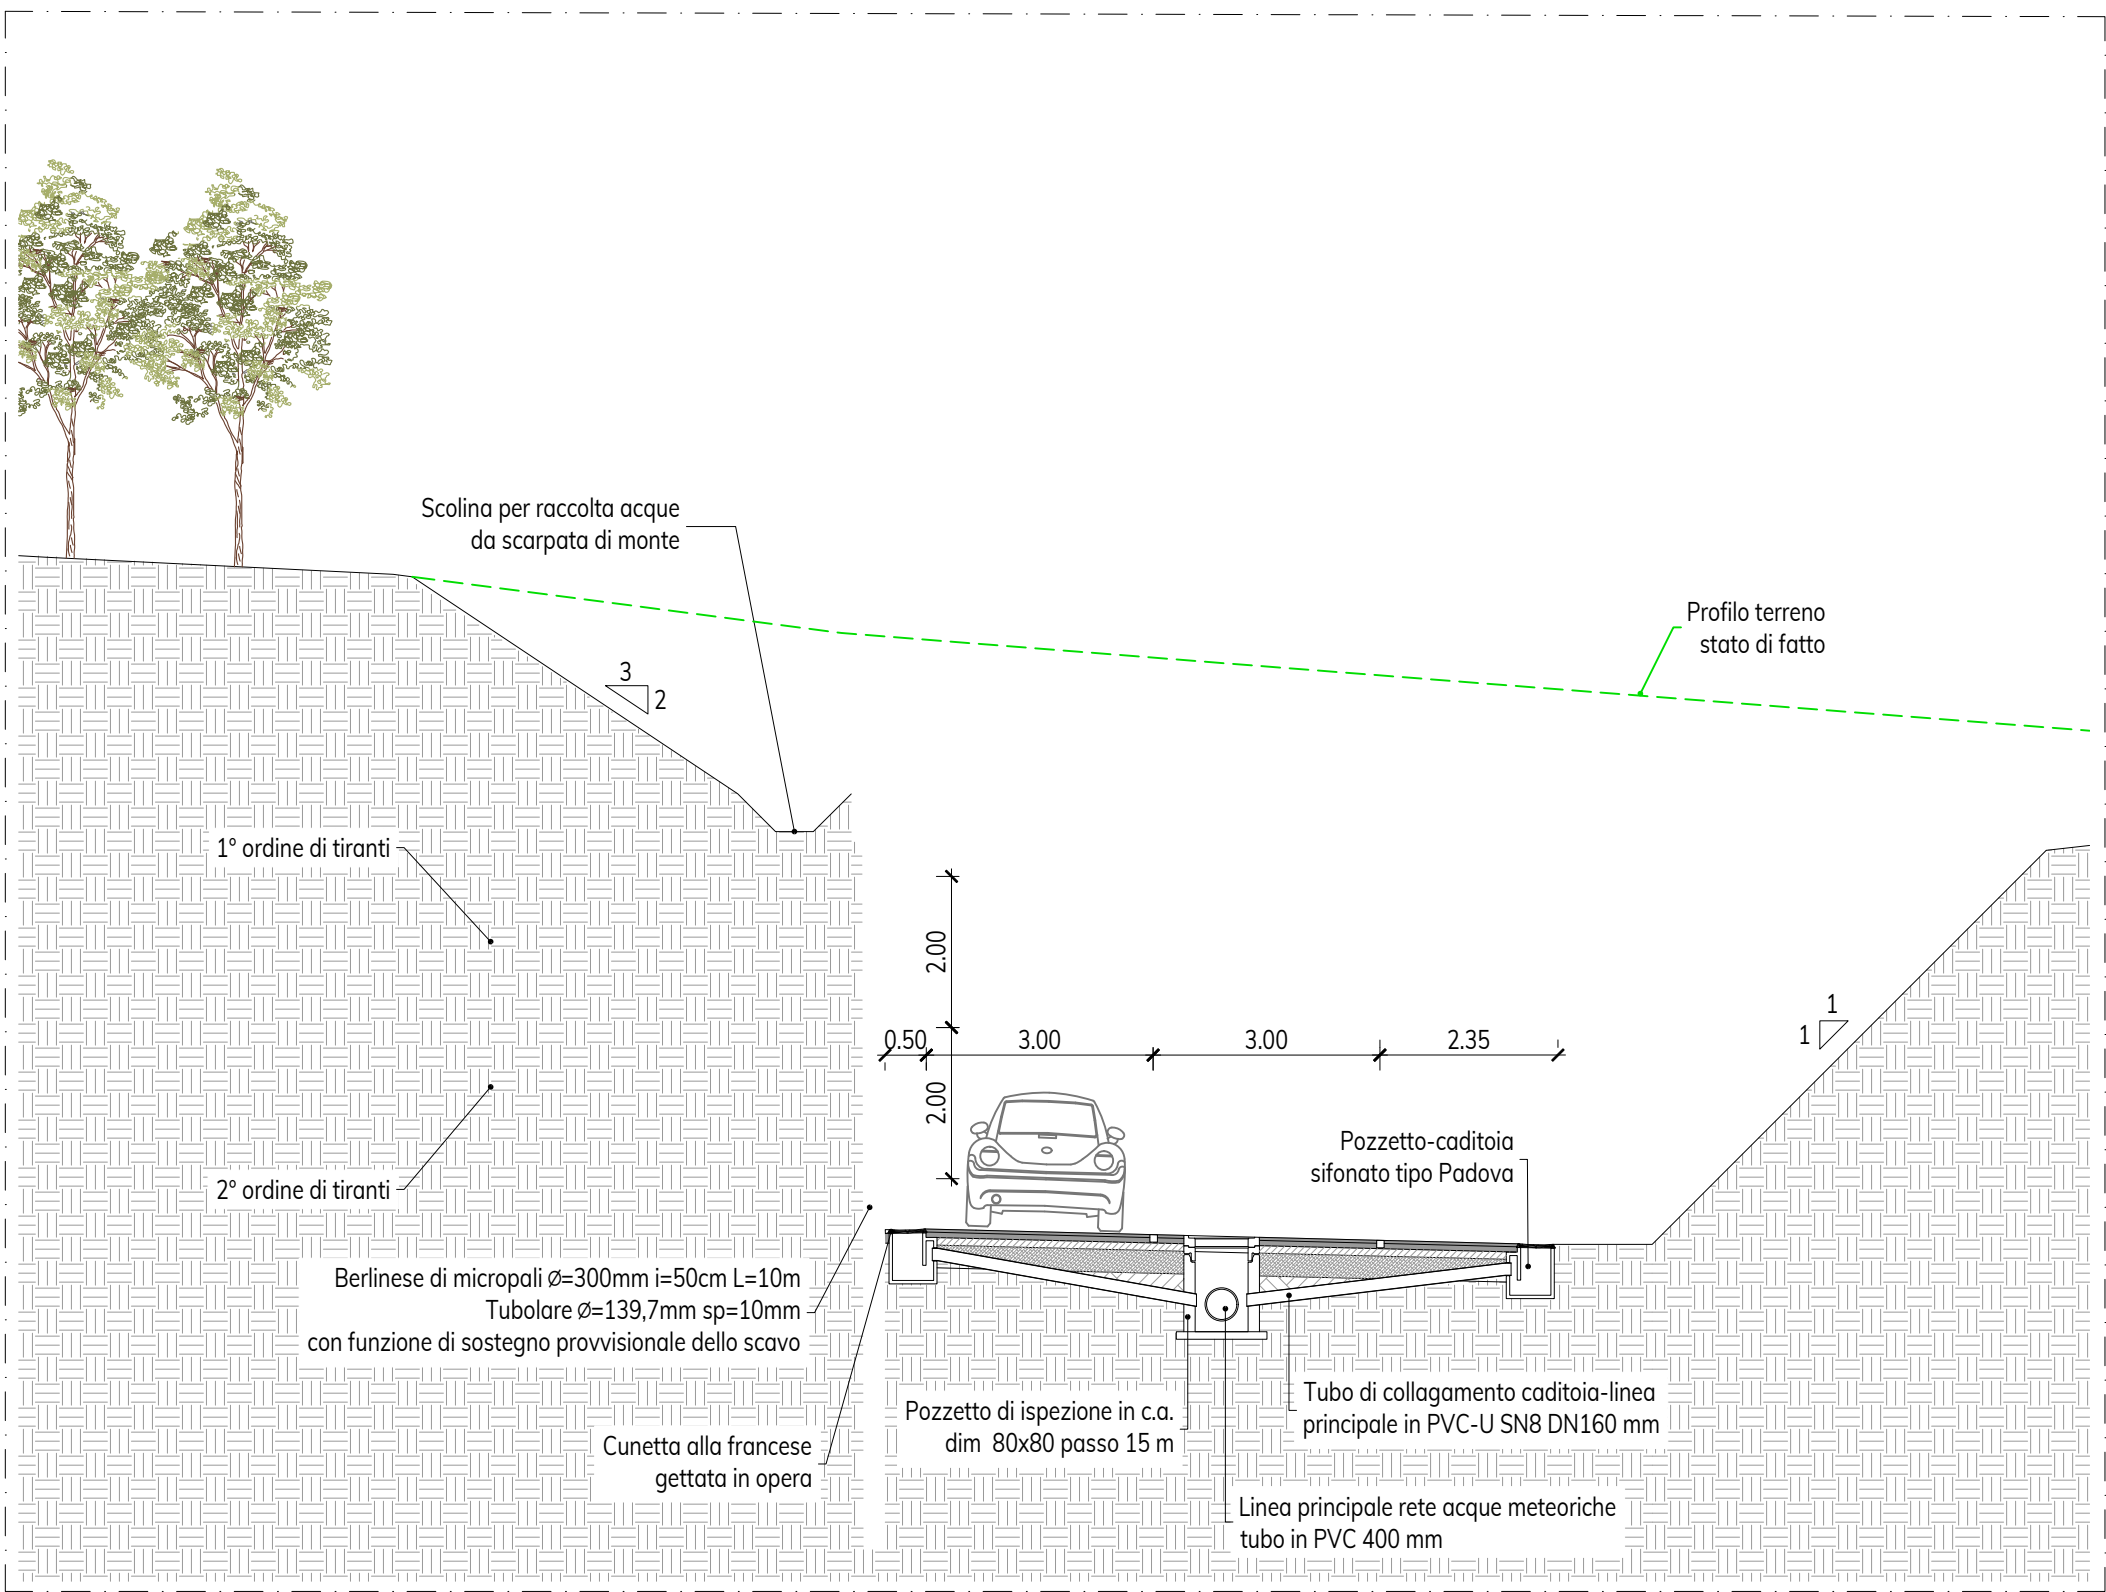

Keyplan

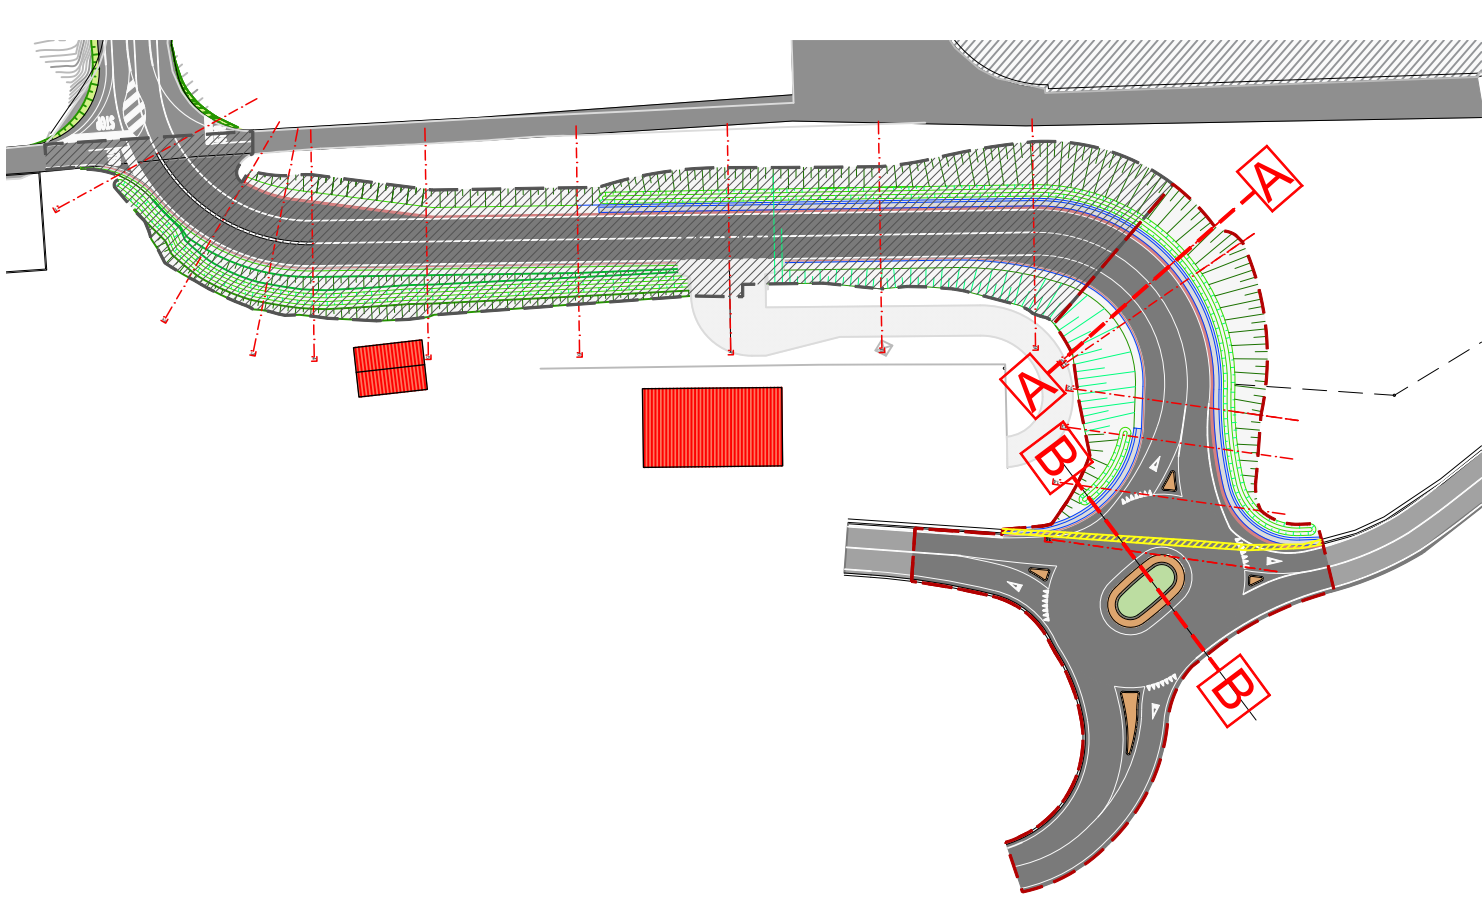

Legenda

<div></div>	Ambito Stralcio II (non facente parte del presente appalto)
<div></div>	Ambito Stralcio III

committente



COMUNE DI ALPAGO
 via Roma 31
 32016 Alpage (BL)

R.U.P.
 Ing. Luca Facchin

progettazione opere stradali

planum

Planum Srl - via Daniele Manin, 53
 30174 Venezia Mestre - Italia
 tel +39 041 507230
 www.planum.com - info@planum.com

progettista
 arch. ing. Alessandro Checchin

collaboratori
 Ing. Davide Fasan
 dott. urb. Alberto Azzolina

progettazione strutture

Studio di ingegneria Cargnel
 via Feltrina, 147 - 32036 Sedico (BL)
 tel +39 0437 892259
 www.studiocargnel.it - info@studiocargnel.it

progettista

ing. Lea Cargnel

oggetto

**PROGETTO DI FATTIBILITÀ TECNICA ED ECONOMICA
 INTERVENTI DI VALORIZZAZIONE E PROMOZIONE
 DEL COMUNE DI ALPAGO: INTERVENTO DI
 MIGLIORAMENTO DELLA VIABILITÀ COMUNALE ED
 INTERCOMUNALE PIEVE-PIOIS, III STRALCIO**

località

ALPAGO (BL)

elaborato

**PROGETTO VIABILITÀ
 PROFILO LONGITUDINALE E
 SEZIONI TIPOLOGICHE**

Scala VARIE

direttore tecnico
 arch. ing. Alessandro Checchin

file
 P22039-A-10-06.00-TAV-r00

rev	data	giustificazione	redatto	verificato	approvato
1	2023/09/01	prima emissione	redatto	verificato	approvato
2	2023/09/01	seconda emissione	redatto	verificato	approvato
3	2023/09/01	terza emissione	redatto	verificato	approvato

06.00

commessa

P22039