Planimetria rete acque meteoriche
scala 1:200

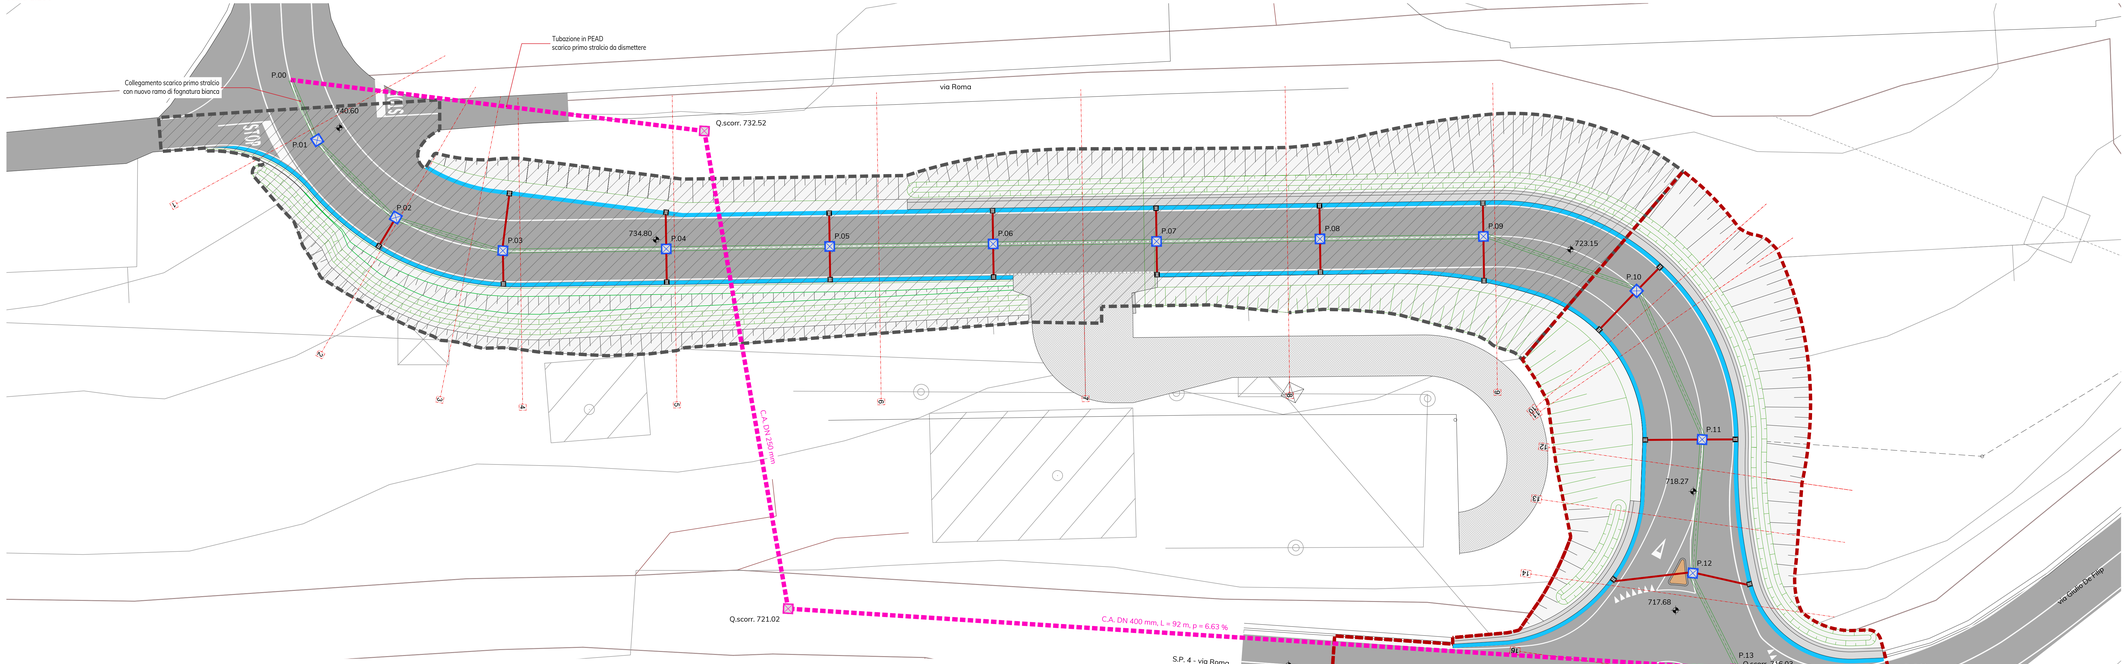

Legenda

- Ambito Stralcio II (non facente parte del presente appalto)
- Ambito di intervento Stralcio III
- Condotta in c.a. ø400 mm- condotta principale
- Condotta in PVC-U SN8 DN 160 mm - collegamento caditoia-condotta principale
- Pozzetto di calma prefabbricato in c.a. (dim. interne 150x150) con funzione di manufatto regolatore di portata, provvisto di chiusino in ghisa sferoidale classe D400 (dim. interne 60x60)
- Caditoia sifonata prefabbricata in c.a. (dim. interne 50x50) con griglia in ghisa sferoidale classe C250 (dim. interne 40x40)
- Cunetta alla francese gettata in opera, L = 40 cm
- Conodotta di scarico esistente sul rio Reiù

Particolare: schema di posa rete raccolta acque meteoriche
scala 1:100

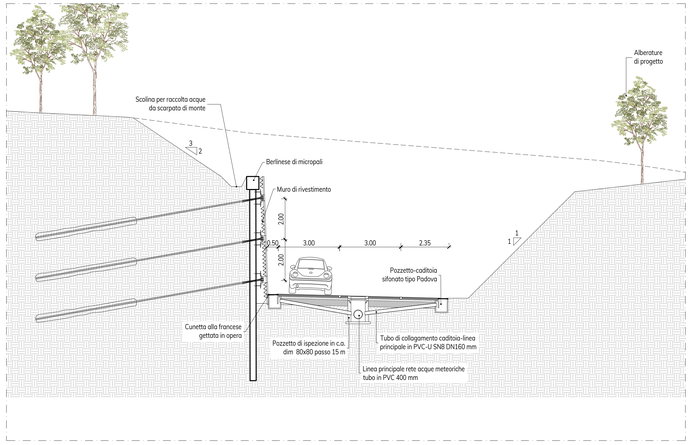

Profilo longitudinale
scala 1:1.000/1:100

LIVELLETTE	DIFF. DI QUOTA DISTANZA PENDENZA	h = -22,63 L = 156,05 i = -14,50%	h = -0,87 L = 22,36 i = -3,78%

SCALA QUOTE 1:200
SCALA DISTANZE 1:2000

QT RIF. 714.500

POZZETTO	P.00	P.01	P.02	P.03	P.04	P.5	P.6	P.7	P.8	P.9	P.10	P.11	P.12	P.13
DISTANZE PARZIALI		7.45	15.80	15.97	16.00	16.00	16.00	16.00	16.00	15.82	15.91	13.72	9.85	
DISTANZE PROGRESSIVE	0.00	7.45	23.25	39.22	55.22	71.22	87.22	103.22	119.22	135.04	150.95	164.67	174.52	179.05
QUOTE TERRENO	741.20	740.51	739.17	738.73	738.01	734.86	732.74	731.09	730.63	730.32	730.01	728.45	725.80	724.36
QUOTE SCORRIMENTO	740.10	739.17	737.84	736.73	736.01	733.69	731.37	729.05	728.73	724.41	722.09	719.78	717.48	716.85
PROFONDITÀ DI SCAVO	1.10	1.34	1.33	2.00	2.00	1.22	1.22	1.22	1.22	1.22	1.22	1.16	1.11	0.74

committente

COMUNE DI ALPAGO
via Roma 51
32016 Alpago (BL)

R.U.P.
ing. Luca Faoshis

progettazione opere stradali

planum
Planum Srl - via Daniele Manin, 53
00185 Roma (RM) - Italia
tel +39 041 5073200
www.planum.com - info@planum.com

progettista
arch. ing. Alessandro Checchin

collaboratori
ing. Davide Fasan
dott. urb. Alberto Azzolino

progettazione strutture

Studio di ingegneria Cargnel
via Feltre 89/a - 32036 Sedico (BL)
tel +39 0437 852255
www.studiocargnel.it - info@studiocargnel.it

progettista
ing. Leo Cargnel

oggetto
PROGETTO DI FATTIBILITÀ TECNICA ED ECONOMICA
INTERVENTI DI VALORIZZAZIONE E PROMOZIONE DEL COMUNE DI ALPAGO: INTERVENTO DI MIGLIORAMENTO DELLA VIABILITÀ COMUNALE ED INTERCOMUNALE PIEVE-PLOIS, III STRALCIO

località
ALPAGO (BL)

elaborato
PROGETTO IDRAULICA
PLANIMETRIA RETE ACQUE METEORICHE

Scala 1:200

direttore tecnico
arch. ing. Alessandro Checchin

elaborato
09.00

file
P22039-A-10-09.00-TAV-r00

commessa
P22039

rev	data	redatto	verificato	approvato
rev 00	2022-07-01 Prima emissione			
rev	data	redatto	verificato	approvato
rev	data	redatto	verificato	approvato