Profilo monte
scala 1:200

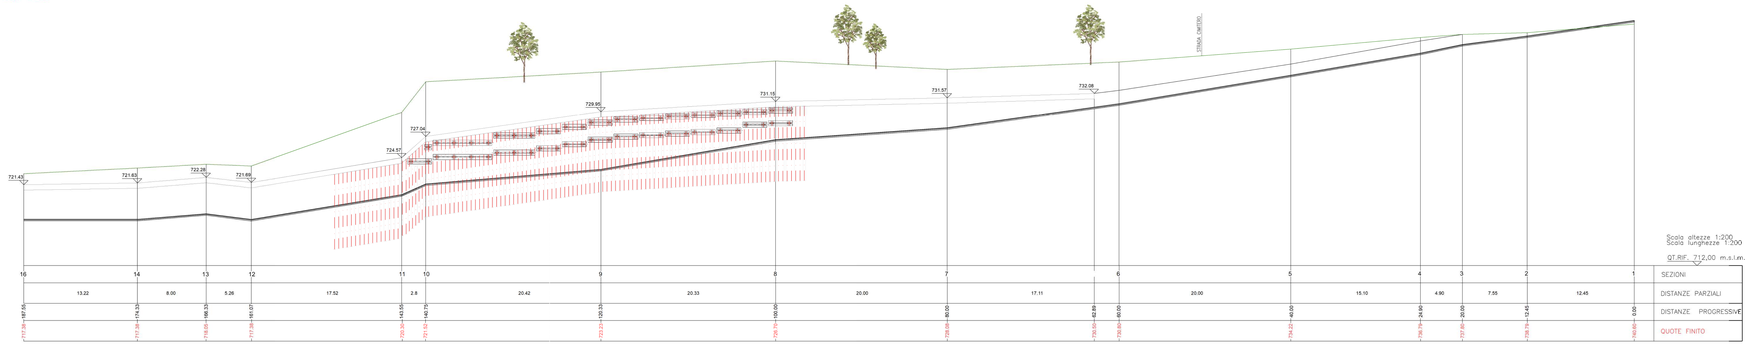

Dettagli costruttivi sui tiranti

1° ORDINE	no TREFOLI		3 da 1.39cmq
	INCLINAZIONE		15°
	INTERASSE TIRANTI	m	2
	LUNGHEZZA LIBERA	m	6
	LUNGHEZZA DI ANCORAGGIO	m	11
	DIAMETRO DELLA PERFORAZIONE	mm	120
	TRAVI DI RIPARTIZIONE		2 HEB 240
	TIRO N0	kN	315

2° ORDINE	no TREFOLI		3 da 1.39cmq
	INCLINAZIONE		15°
	INTERASSE TIRANTI	m	2
	LUNGHEZZA LIBERA	m	6
	LUNGHEZZA DI ANCORAGGIO	m	10
	DIAMETRO DELLA PERFORAZIONE	mm	120
	TRAVI DI RIPARTIZIONE		2 HEB 240
	TIRO N0	kN	315

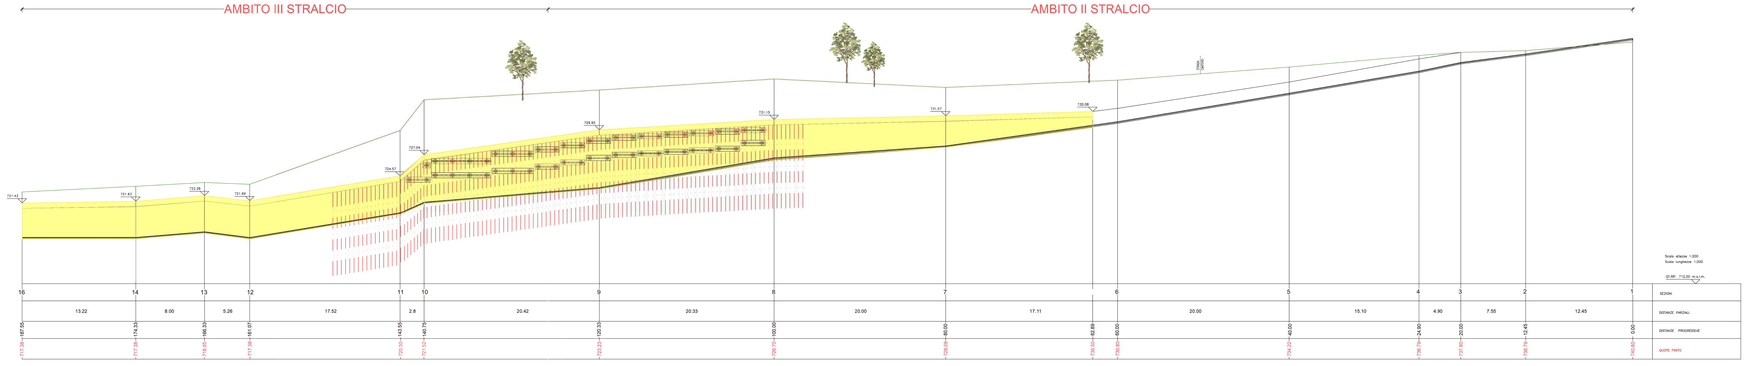

committente

COMUNE DI ALPAGO
via Roma, 1
32015 Alpago (BL)

R.U.P.
ing Luca Facchin

progettazione opere stradali

planum
Planum S.r.l. via Col Dotto, Mel (BL)
SEDE: Feltre (BL) Via Col Dotto, 1
www.planumsrl.com - info@planumsrl.com

progettista
arch. ing. Alessandro Checchin

collaboratori
ing. Davide Fosan
dott. urb. Alberto Azzolina

progettazione strutture

Studio di ingegneria Cargnel
via Feltre, 137 - 32036 Sedico (BL)
tel. 0437 852 468 - fax
www.studiocargnel.it - info@studiocargnel.it

progettista
ing. Leo Cargnel

oggetto
PROGETTO DI FATTIBILITÀ TECNICA ED ECONOMICA
INTERVENTI DI VALORIZZAZIONE E PROMOZIONE DEL COMUNE DI ALPAGO: INTERVENTO DI MIGLIORAMENTO DELLA VIABILITÀ COMUNALE ED INTERCOMUNALE PIEVE-PLOIS, III STRALCIO

località
ALPAGO (BL)

elaborato
PROGETTO STRUTTURE: PROFILO LONGITUDINALE BERLINESE

Scala 1:200

direttore tecnico
arch. ing. Alessandro Checchin

14.01

file
P22039-A-10-14.01-TAV-r00

COMMESSA
P22039

rev	data	redatto	controllato	approvato
0	gennaio	ing.	arch.	arch.
rev	data	redatto	controllato	approvato
rev	data	redatto	controllato	approvato