


Planimetria delle pavimentazioni

scala 1:500

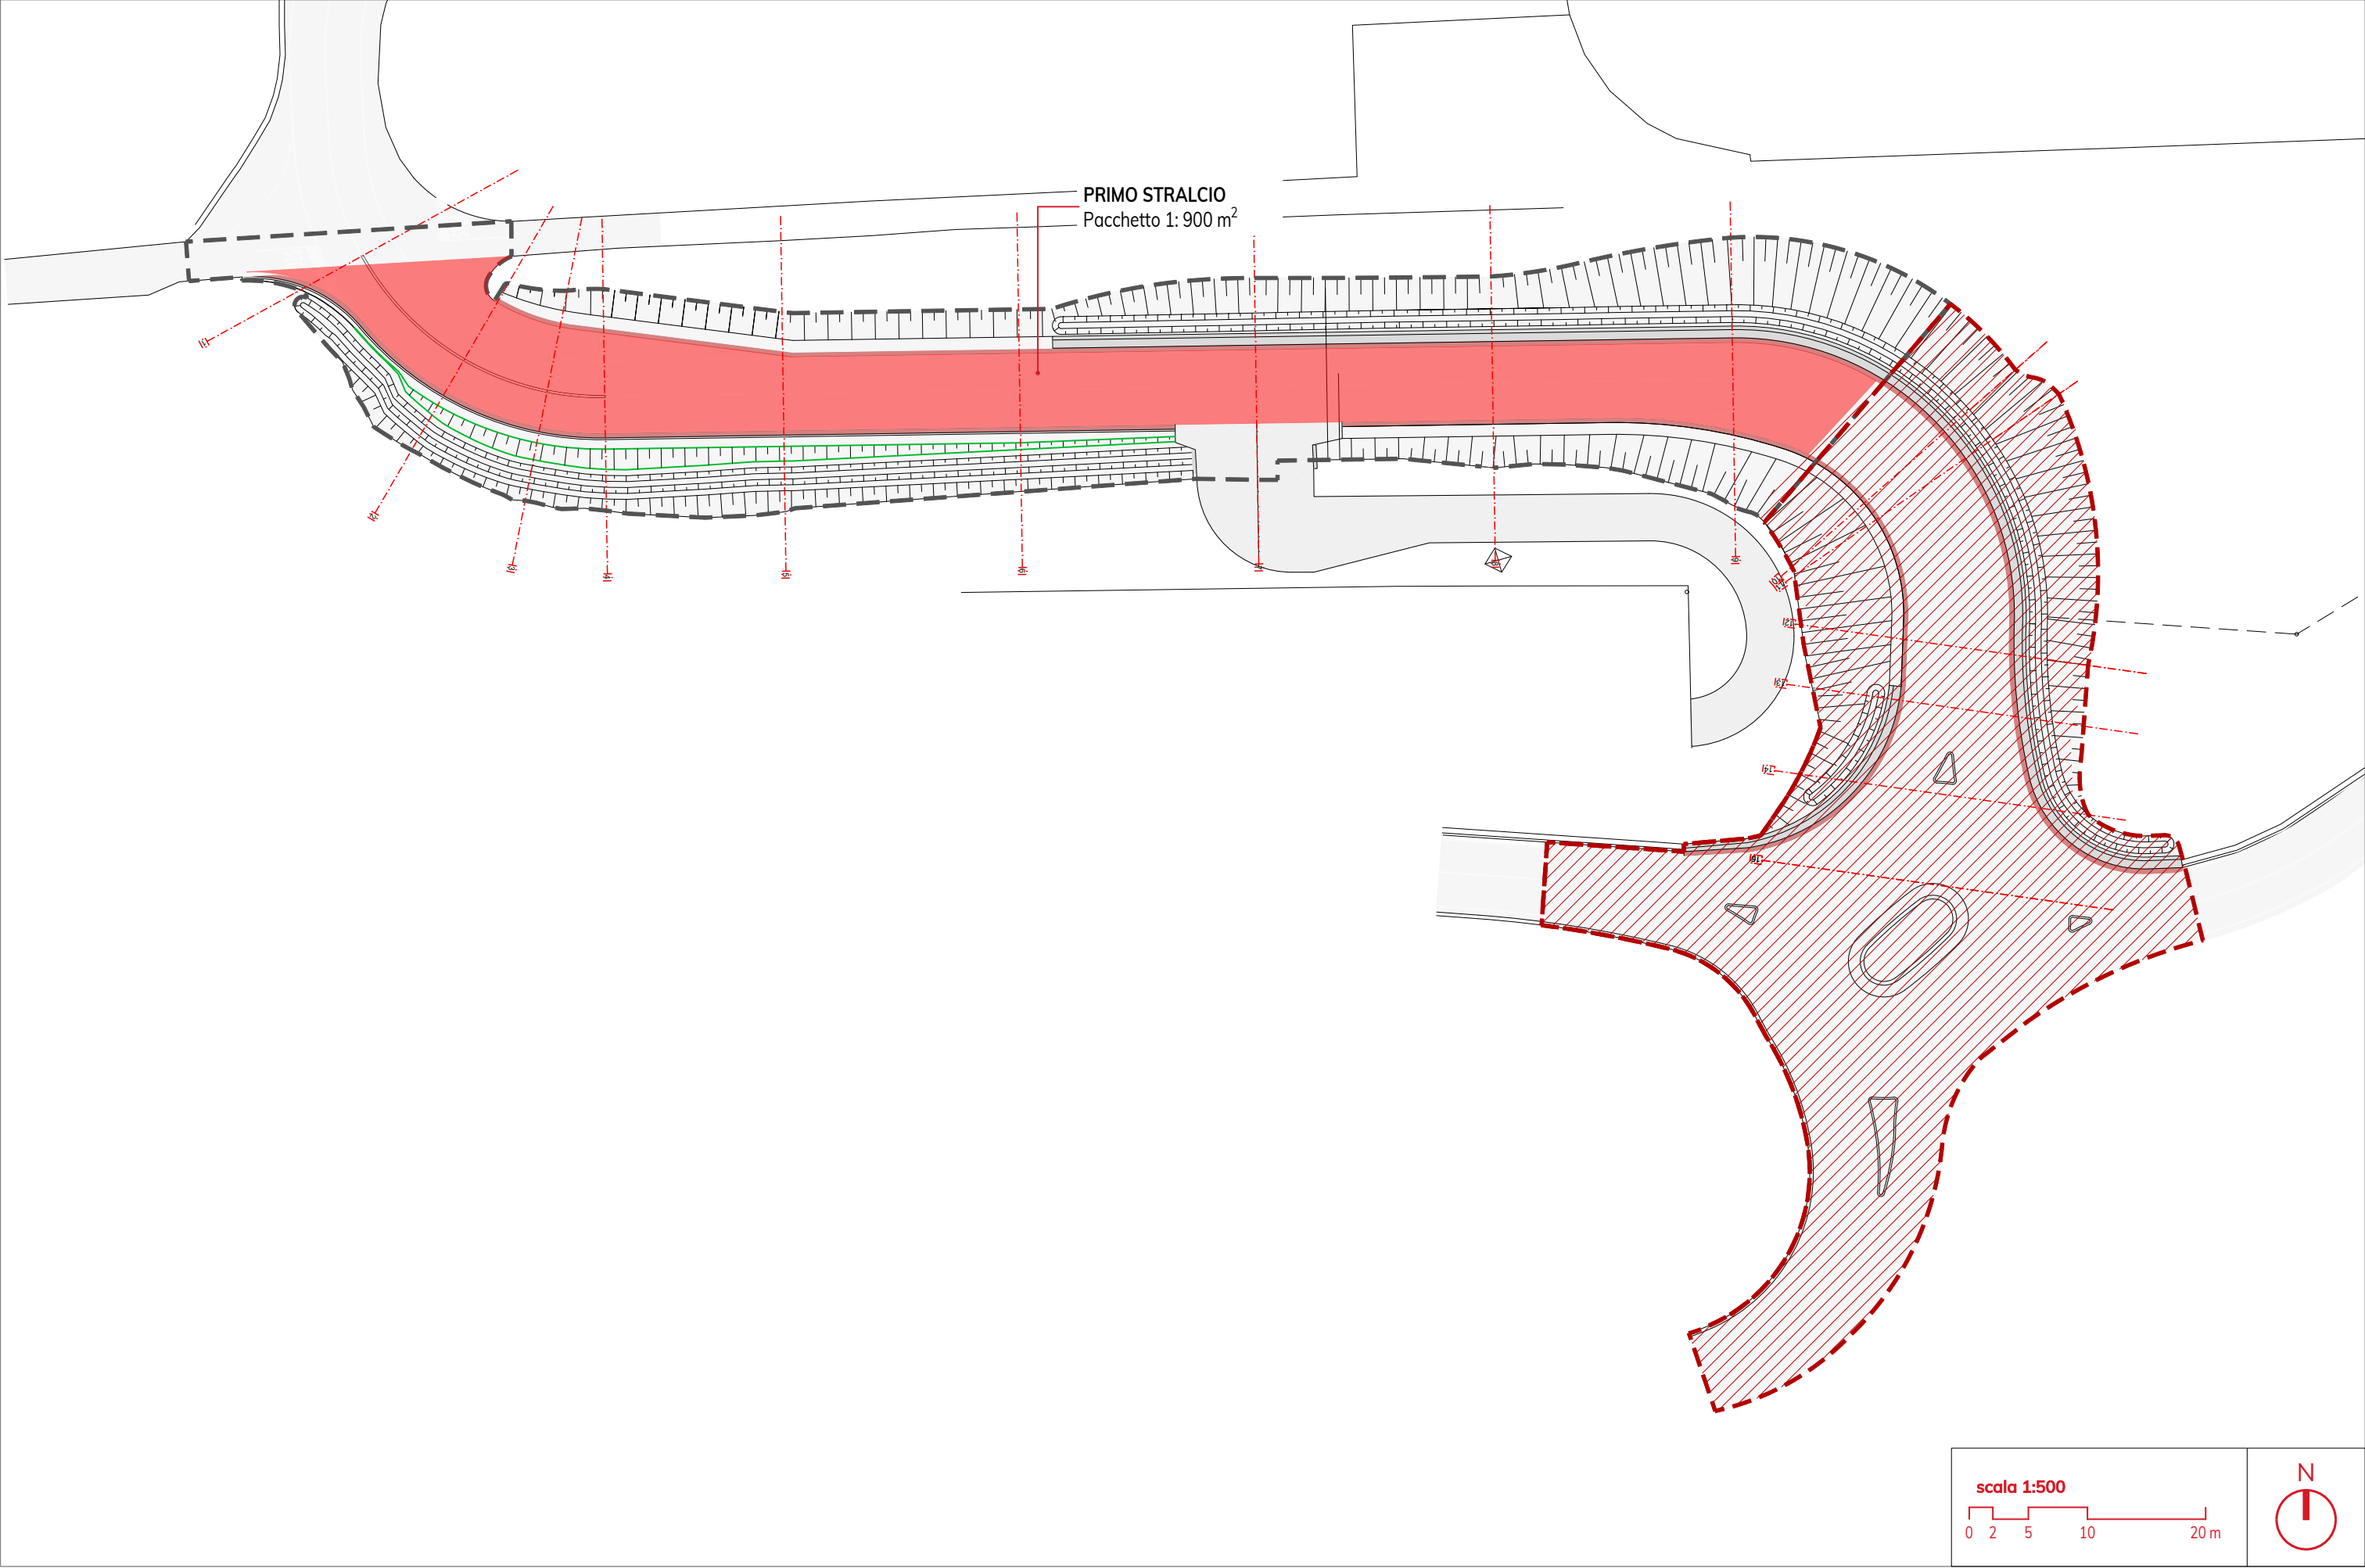


Legenda

- Ambito intervento Stralcio II
- Ambito Stralcio III (non facente parte del presente appalto)
- Pacchetto 1
- Pacchetto 2

Pacchetto 1: pavimentazione stradale

scala 1:10

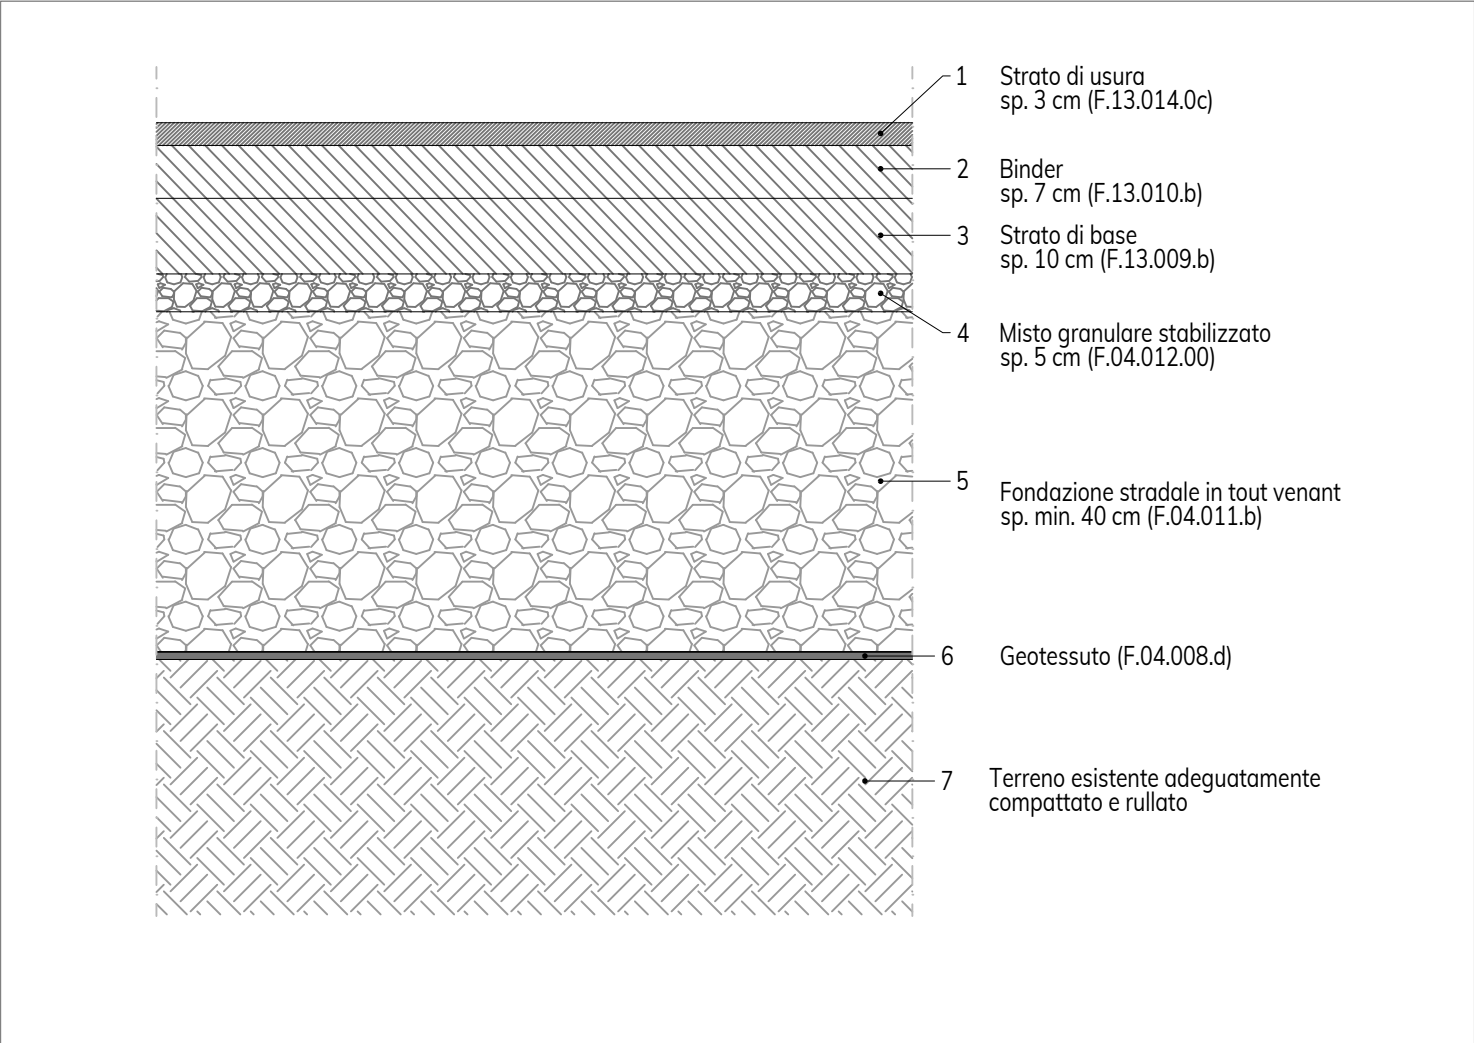

committente



COMUNE DI ALPAGO

via Roma 31  
32016 Alpago (BL)

R.U.P.  
ing. Luca Facchin

progettazione opere stradali

planum

Planum Srl - via Daniele Manin, 53  
30174 Venezia-Mestre - Italia  
tel +39 041 927320  
www.planum.com - info@planum.com

progettista  
arch. ing. Alessandro Checchin

collaboratori  
ing. Davide Fasan  
dott. urb. Alberto Azzolina

progettazione strutture

Studio di ingegneria Cargnel  
via Feltre, 147 - 32036 Sedico (BL)  
tel +39 0437 852255  
www.studiocargnel.it - info@studiocargnel.it

progettista  
ing. Leo Cargnel

oggetto

PROGETTO ESECUTIVO  
INTERVENTI DI VALORIZZAZIONE E PROMOZIONE  
DEL COMUNE DI ALPAGO: INTERVENTO DI  
MIGLIORAMENTO DELLA VIABILITÀ COMUNALE ED  
INTERCOMUNALE PIEVE-PLOIS, II STRALCIO

località

ALPAGO (BL)

elaborato

PROGETTO VIABILITÀ  
TAVOLA DELLE PAVIMENTAZIONI

Scala VARIE

direttore tecnico  
arch. ing. Alessandro Checchin

file  
P22039-A-30-12.00-TAV-r01

12.00

commessa  
P22039

rev	data	redatto	verificato	approvato
0	12/02/2025	mer	dofa	ach
1	10/03/2025	redatto	verificato	approvato
1	10/03/2025	mer	dofa	ach
rev	data	redatto	verificato	approvato