


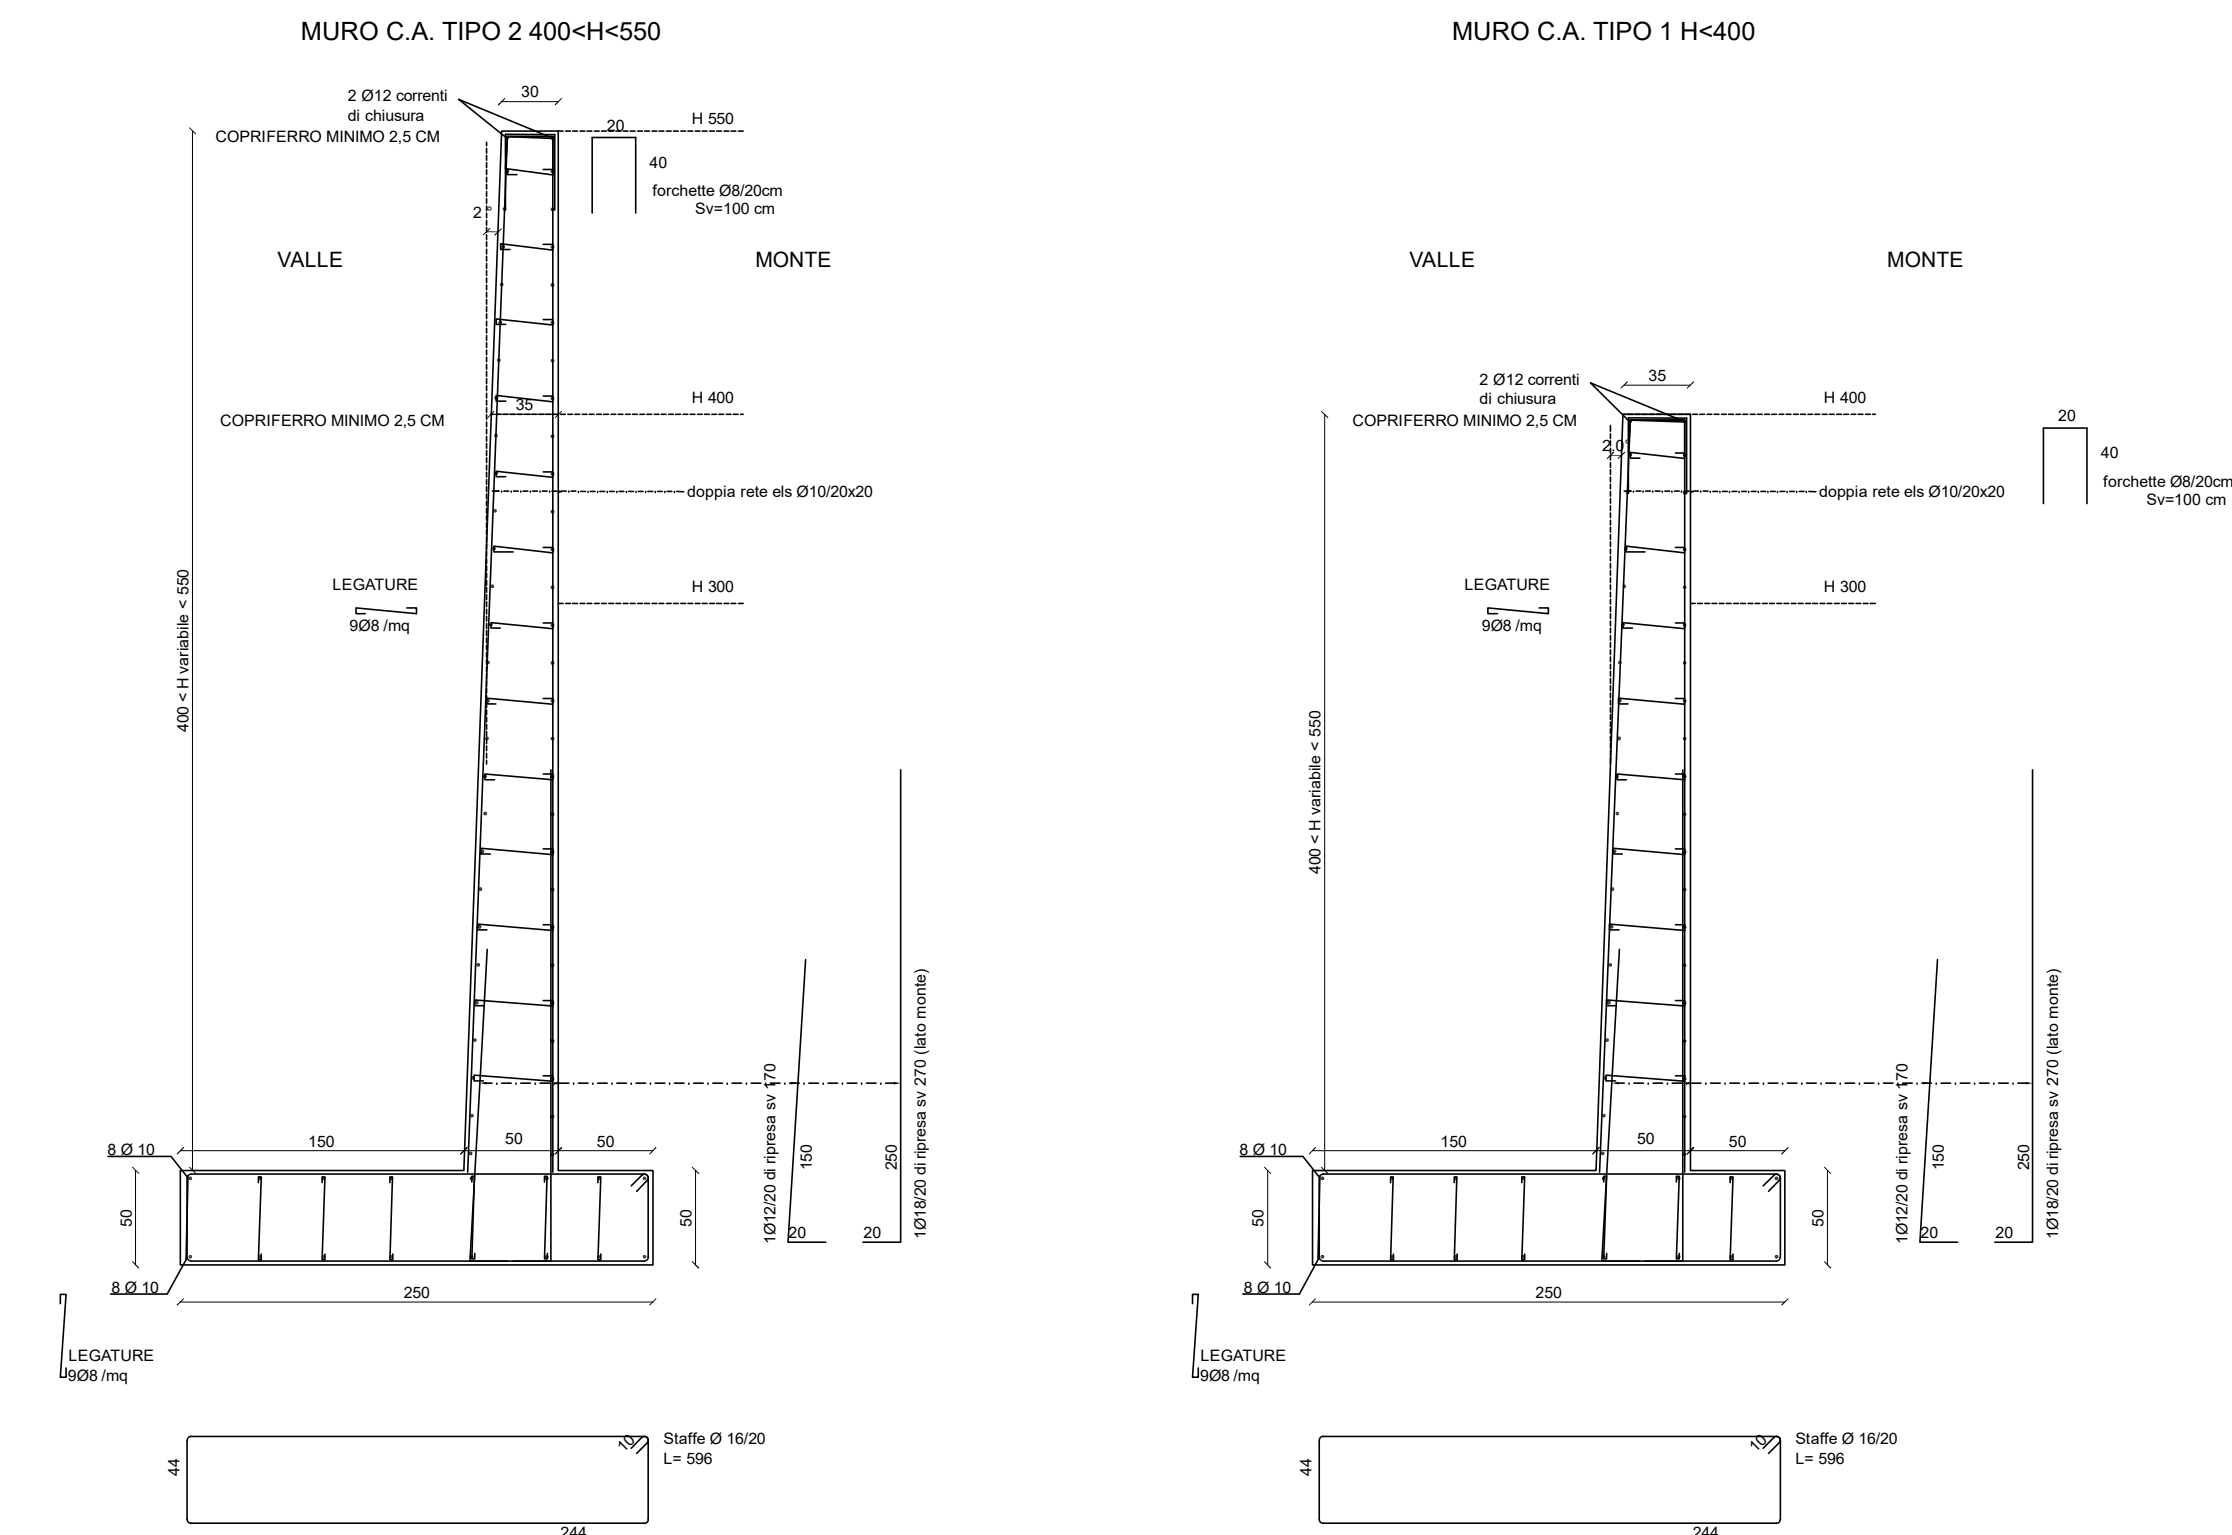

SEZIONI MURI DI SOSTEGNO
scala 1:20



committente



COMUNE DI ALPAGO
via Roma, 4
36016 Alpagò (BL)

RUP
Ing. Luca Fazzin

progettazione opere stradali

planum

Planum Srl - via Dante Alighieri, 33
36073 Montebelluna (TV) - Italia
tel. +39 0431 807365
www.planum.com - info@planum.com

progettista

arch. Ing. Alessandro Checchin

collaboratori

Ing. Davide Fosun
dott. arch. Alessandra Azzolina

progettazione strutture

Studio di Ingegneria Corgnet
via Fante, 147 - 32036 Sella (BL)
tel. +39 0434 822020
www.studiocorgnet.it - info@studiocorgnet.it
progettista
Ing. Leo Corgnet

oggetto

**PROGETTO ESECUTIVO
INTERVENTI DI VALORIZZAZIONE E PROMOZIONE
DEL COMUNE DI ALPAGO: INTERVENTO DI
MIGLIORAMENTO DELLA VIABILITÀ COMUNALE ED
INTERCOMUNALE PIEVE-LOIS, II STRALCIO**

località

ALPAGO (BL)

elaborato

**PROGETTO STRUTTURE
SEZIONI TIPOLOGICHE MURI IN C.A.**

Scala 1:50

direttore tecnico
arch. Ing. Alessandro Checchin

file
P22039-A-30-14.05-TAV-r01

commessa
P22039

rev.	01/10	disegnato	verificato	approvato
1	01/10/2023	planum	planum	planum
2	01/10/2023	planum	planum	planum
3	01/10/2023	planum	planum	planum

14.05