
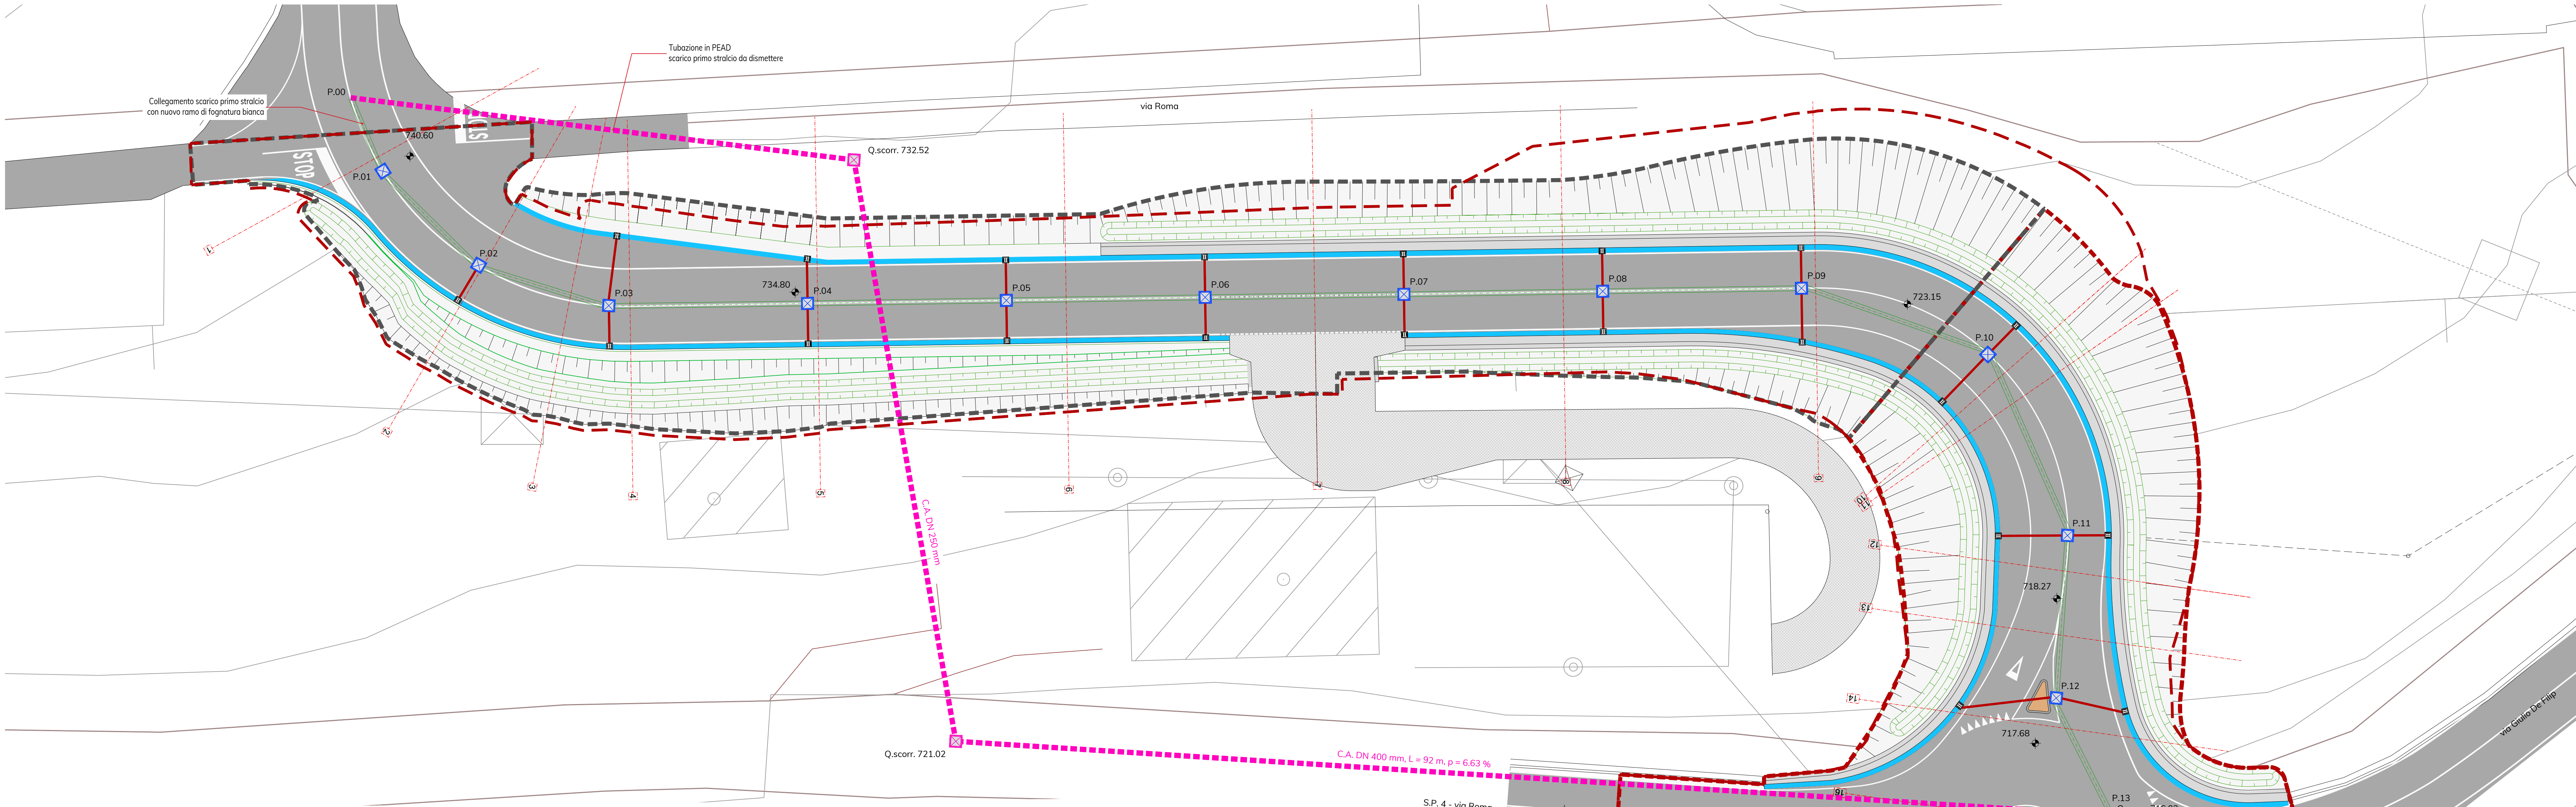
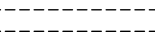



Planimetria rete acque meteoriche

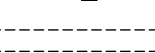



Legenda

- | | |
|---|--|
|  | <p> Ambito intervento Stralcio II; già finanziato con il Fondo per la valorizzazione e la promozione delle aree territoriali svantaggiate confinanti con le regioni a statuto speciale (dPCM 13 ottobre 2011) </p> |
|  | <p> Ambito di intervento Stralcio III </p> |
|  | <p> Condotta in c.a. Ø400 mm- condotta principale </p> |
|  | <p> Condotta in PVC-U SN8 DN 160 mm - collegamento caditoia-condotta principale </p> |
| 
P _{150x150} | <p> Pozzetto di calma prefabbricato in c.a. (dim. interne 150x150) con funzione di manufatto regolatore di portata, provvisto di chiusini in ghisa sferoidale classe D400 (dim.interne 60x60) </p> |
|  | <p> Caditoia sifonata prefabbricata in c.a. (dim. interne 50x50) con griglia in ghisa sferoidale classe C250 (dim. interne 40x40) </p> |
|  | <p> Cunetta alla francese gettata in opera, L = 40 cm </p> |
|  | <p> Conodotta di scarico esistente sul rio Reù </p> |

Particolare: schema di posa rete raccolta acque meteoriche
scala 1:100

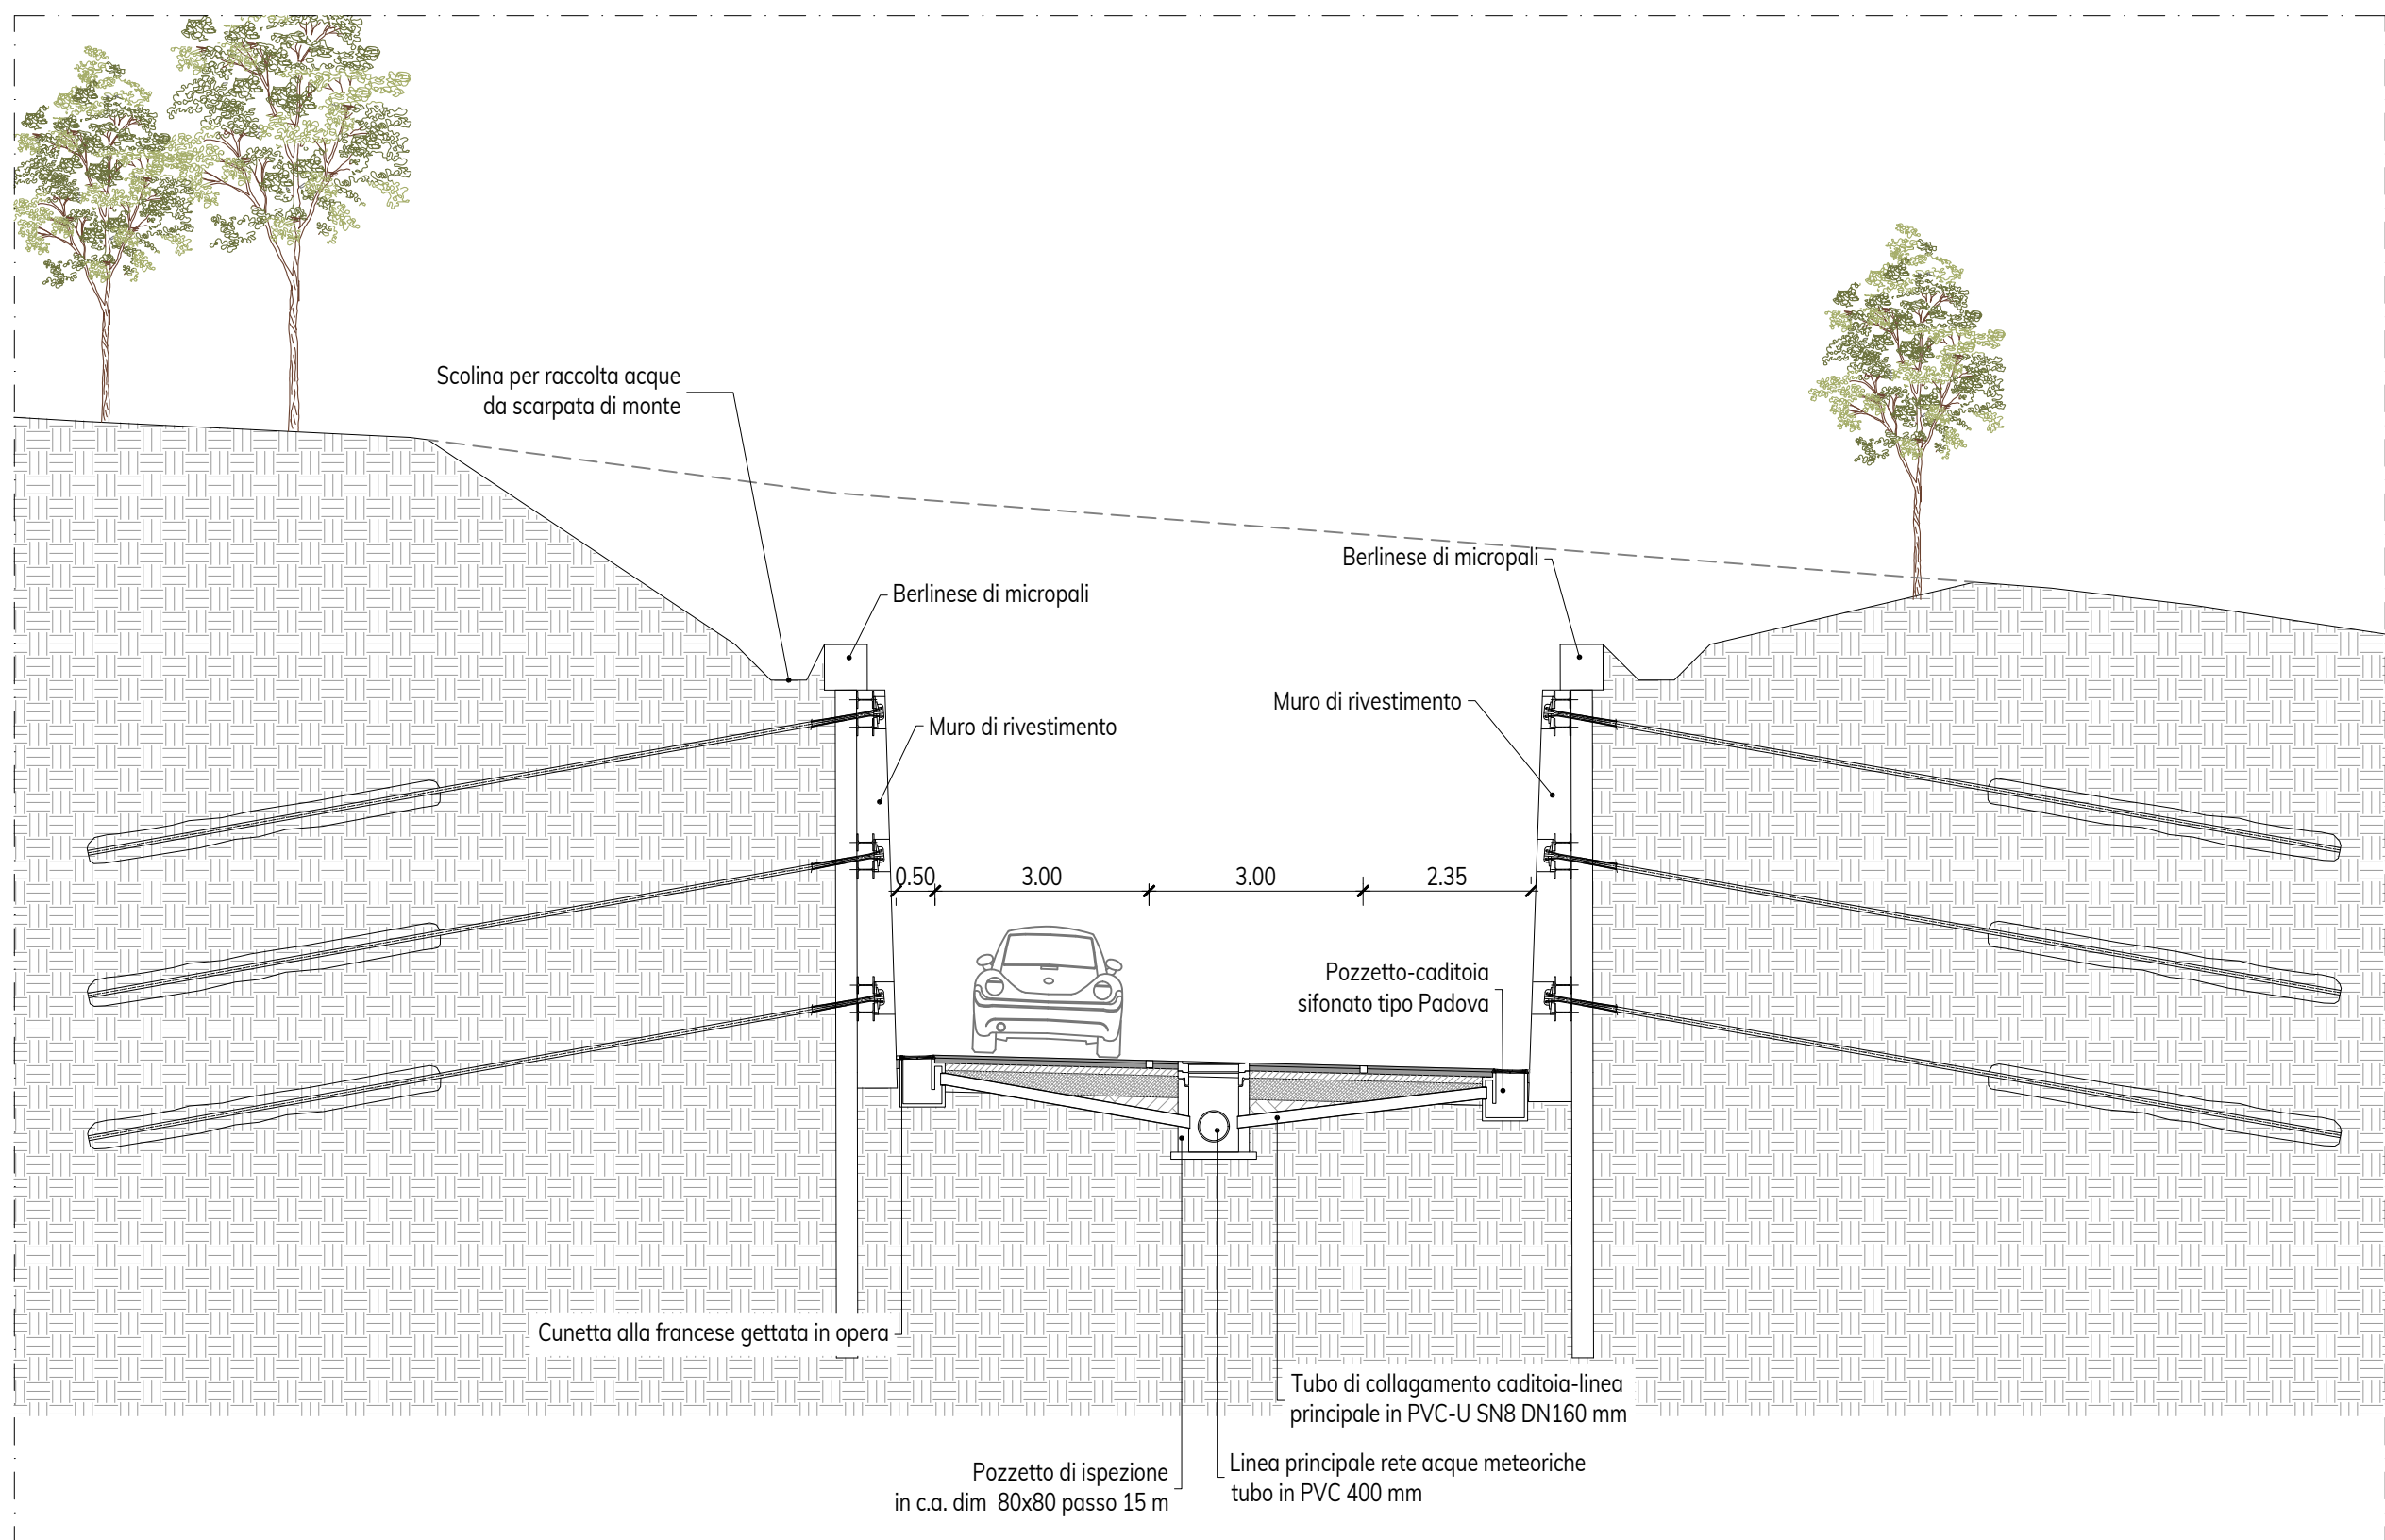

Profilo longitudinale

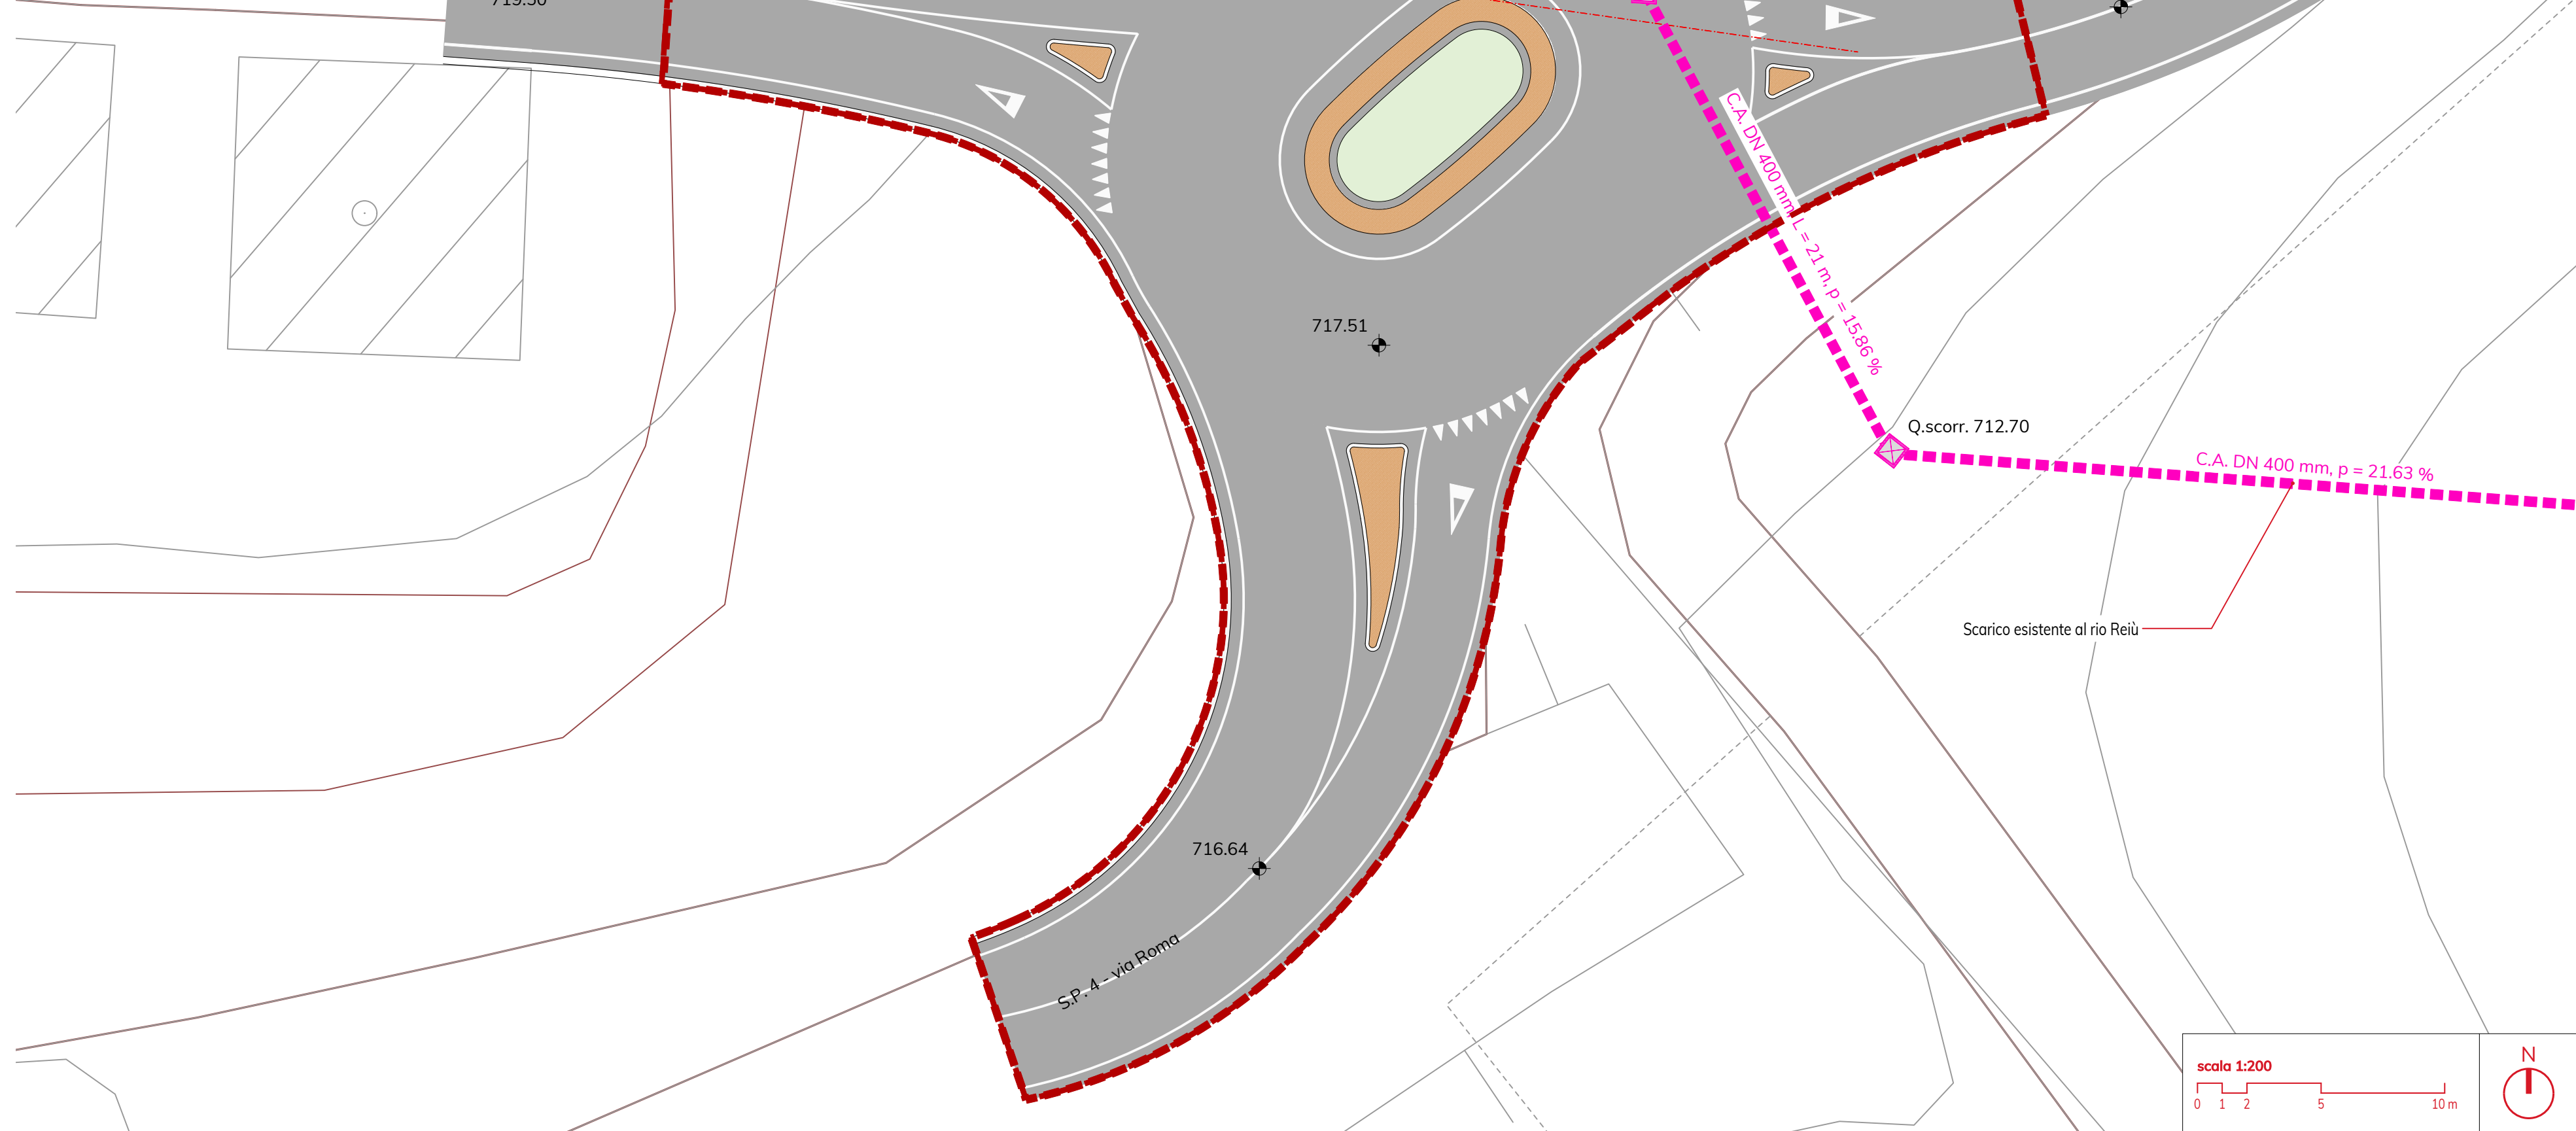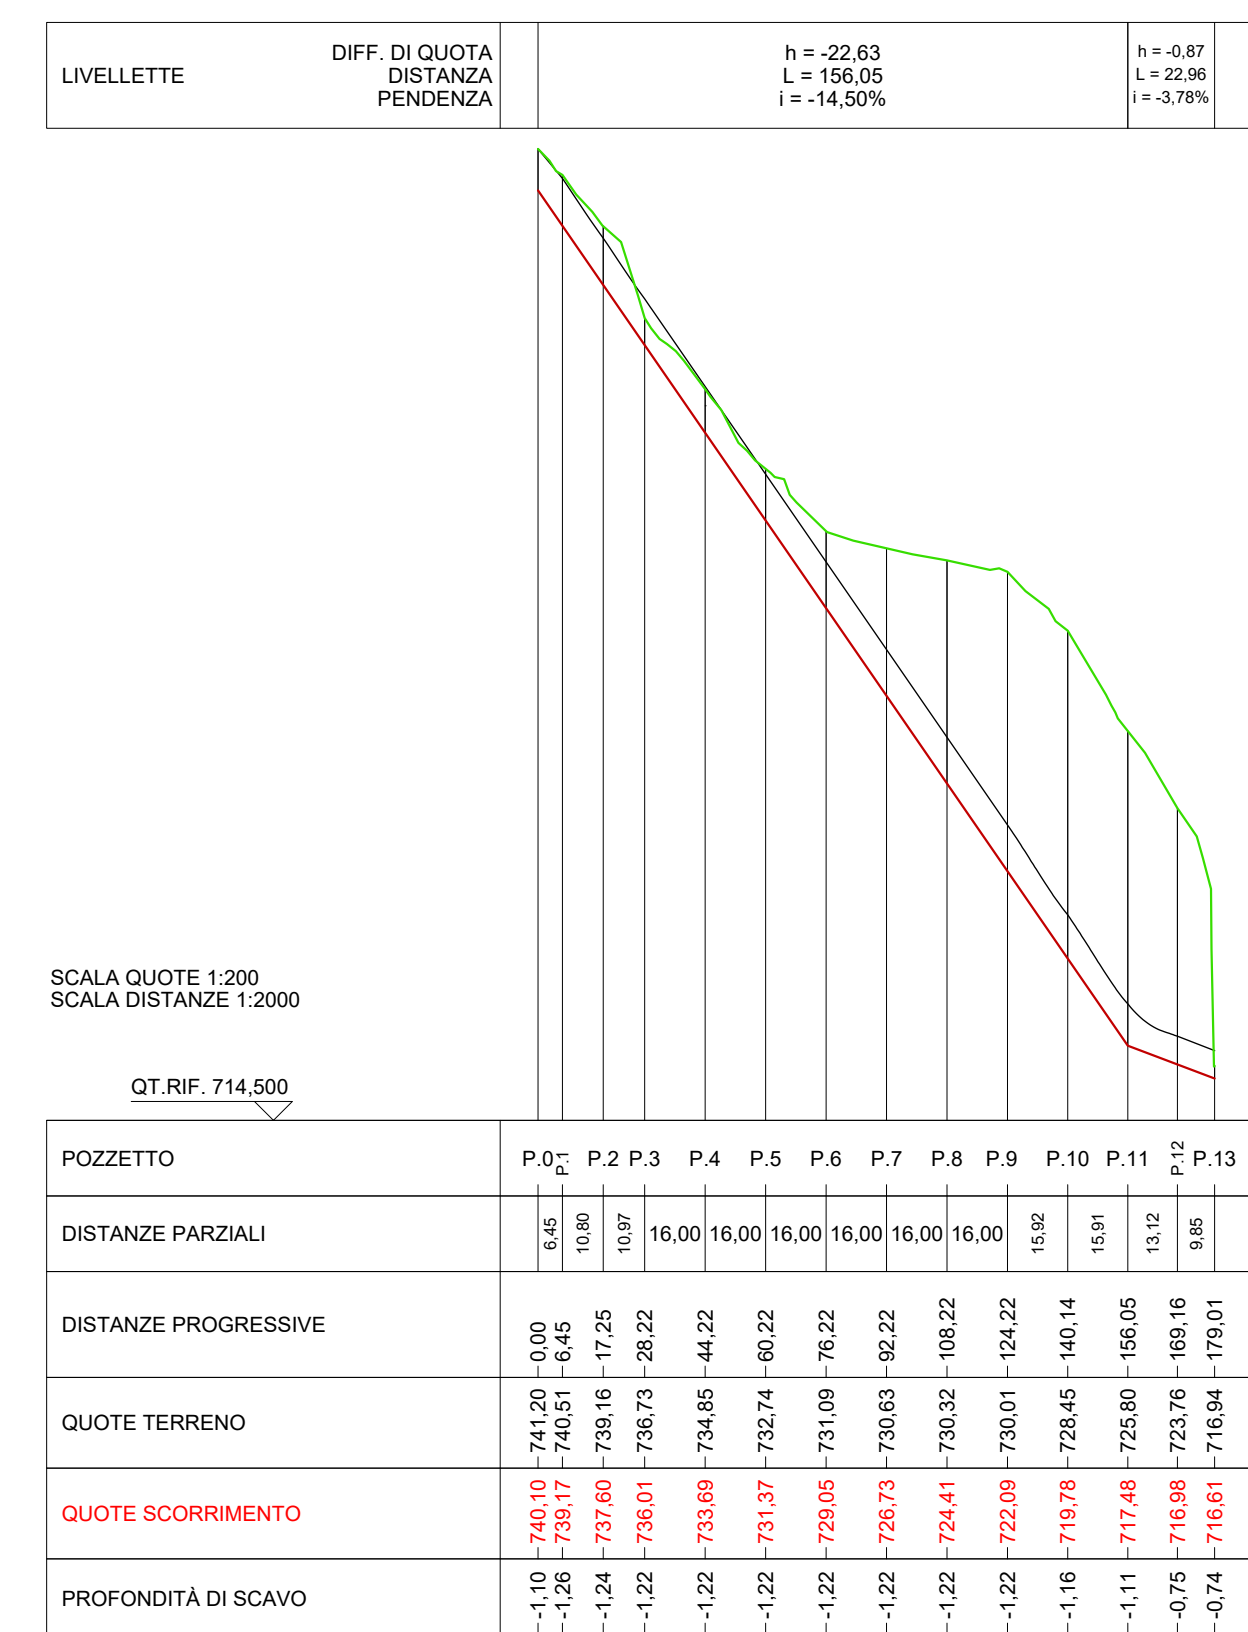

COMUNE DI ALPAGO

via Roma 34

32016 Alpago (BL)

RLUP

ing. Luca Fecchin

progettazione

planum

Planum Srl - via Daniele Manin, 53

30134 Venezia-Mestre - Italia

tel +39 041 927320

www.planum.com - info@planum.com

progettista

arch. ing. Alessandro Checchin

collaboratori

ing. Davide Fasani

dott. urb. Alberto Azzolina

oggetto

PROGETTO DEFINITIVO

INTERVENTI DI VALORIZZAZIONE E PROMOZIONE

DEI COMUNI DI ALPAGO, INTERVENTO DI

MIGLIORAMENTO DELLA VIABILITÀ COMUNALE ED

INTERCOMUNALE PIEVE-PLOIS, IL STRALCIO

località

ALPAGO (BL)

elaborato

PROGETTO IDRAULICA

PLANIMETRIA RETE ACQUE METEORICHE

Scala 1:200

direttore tecnico

ing. Alessandro Checchin

09.01

commessa

P22039

P22039

file

rev	data	descrizione	redatto	verificato	approvato
01	20/09/20		piu	piu	piu
rev	data	descrizione	redatto	verificato	approvato
01	20/09/20	Progettazione Generale Collettiva rete idrica	piu	piu	piu
rev	data		redatto	verificato	approvato
01	20/09/20		piu	piu	piu