






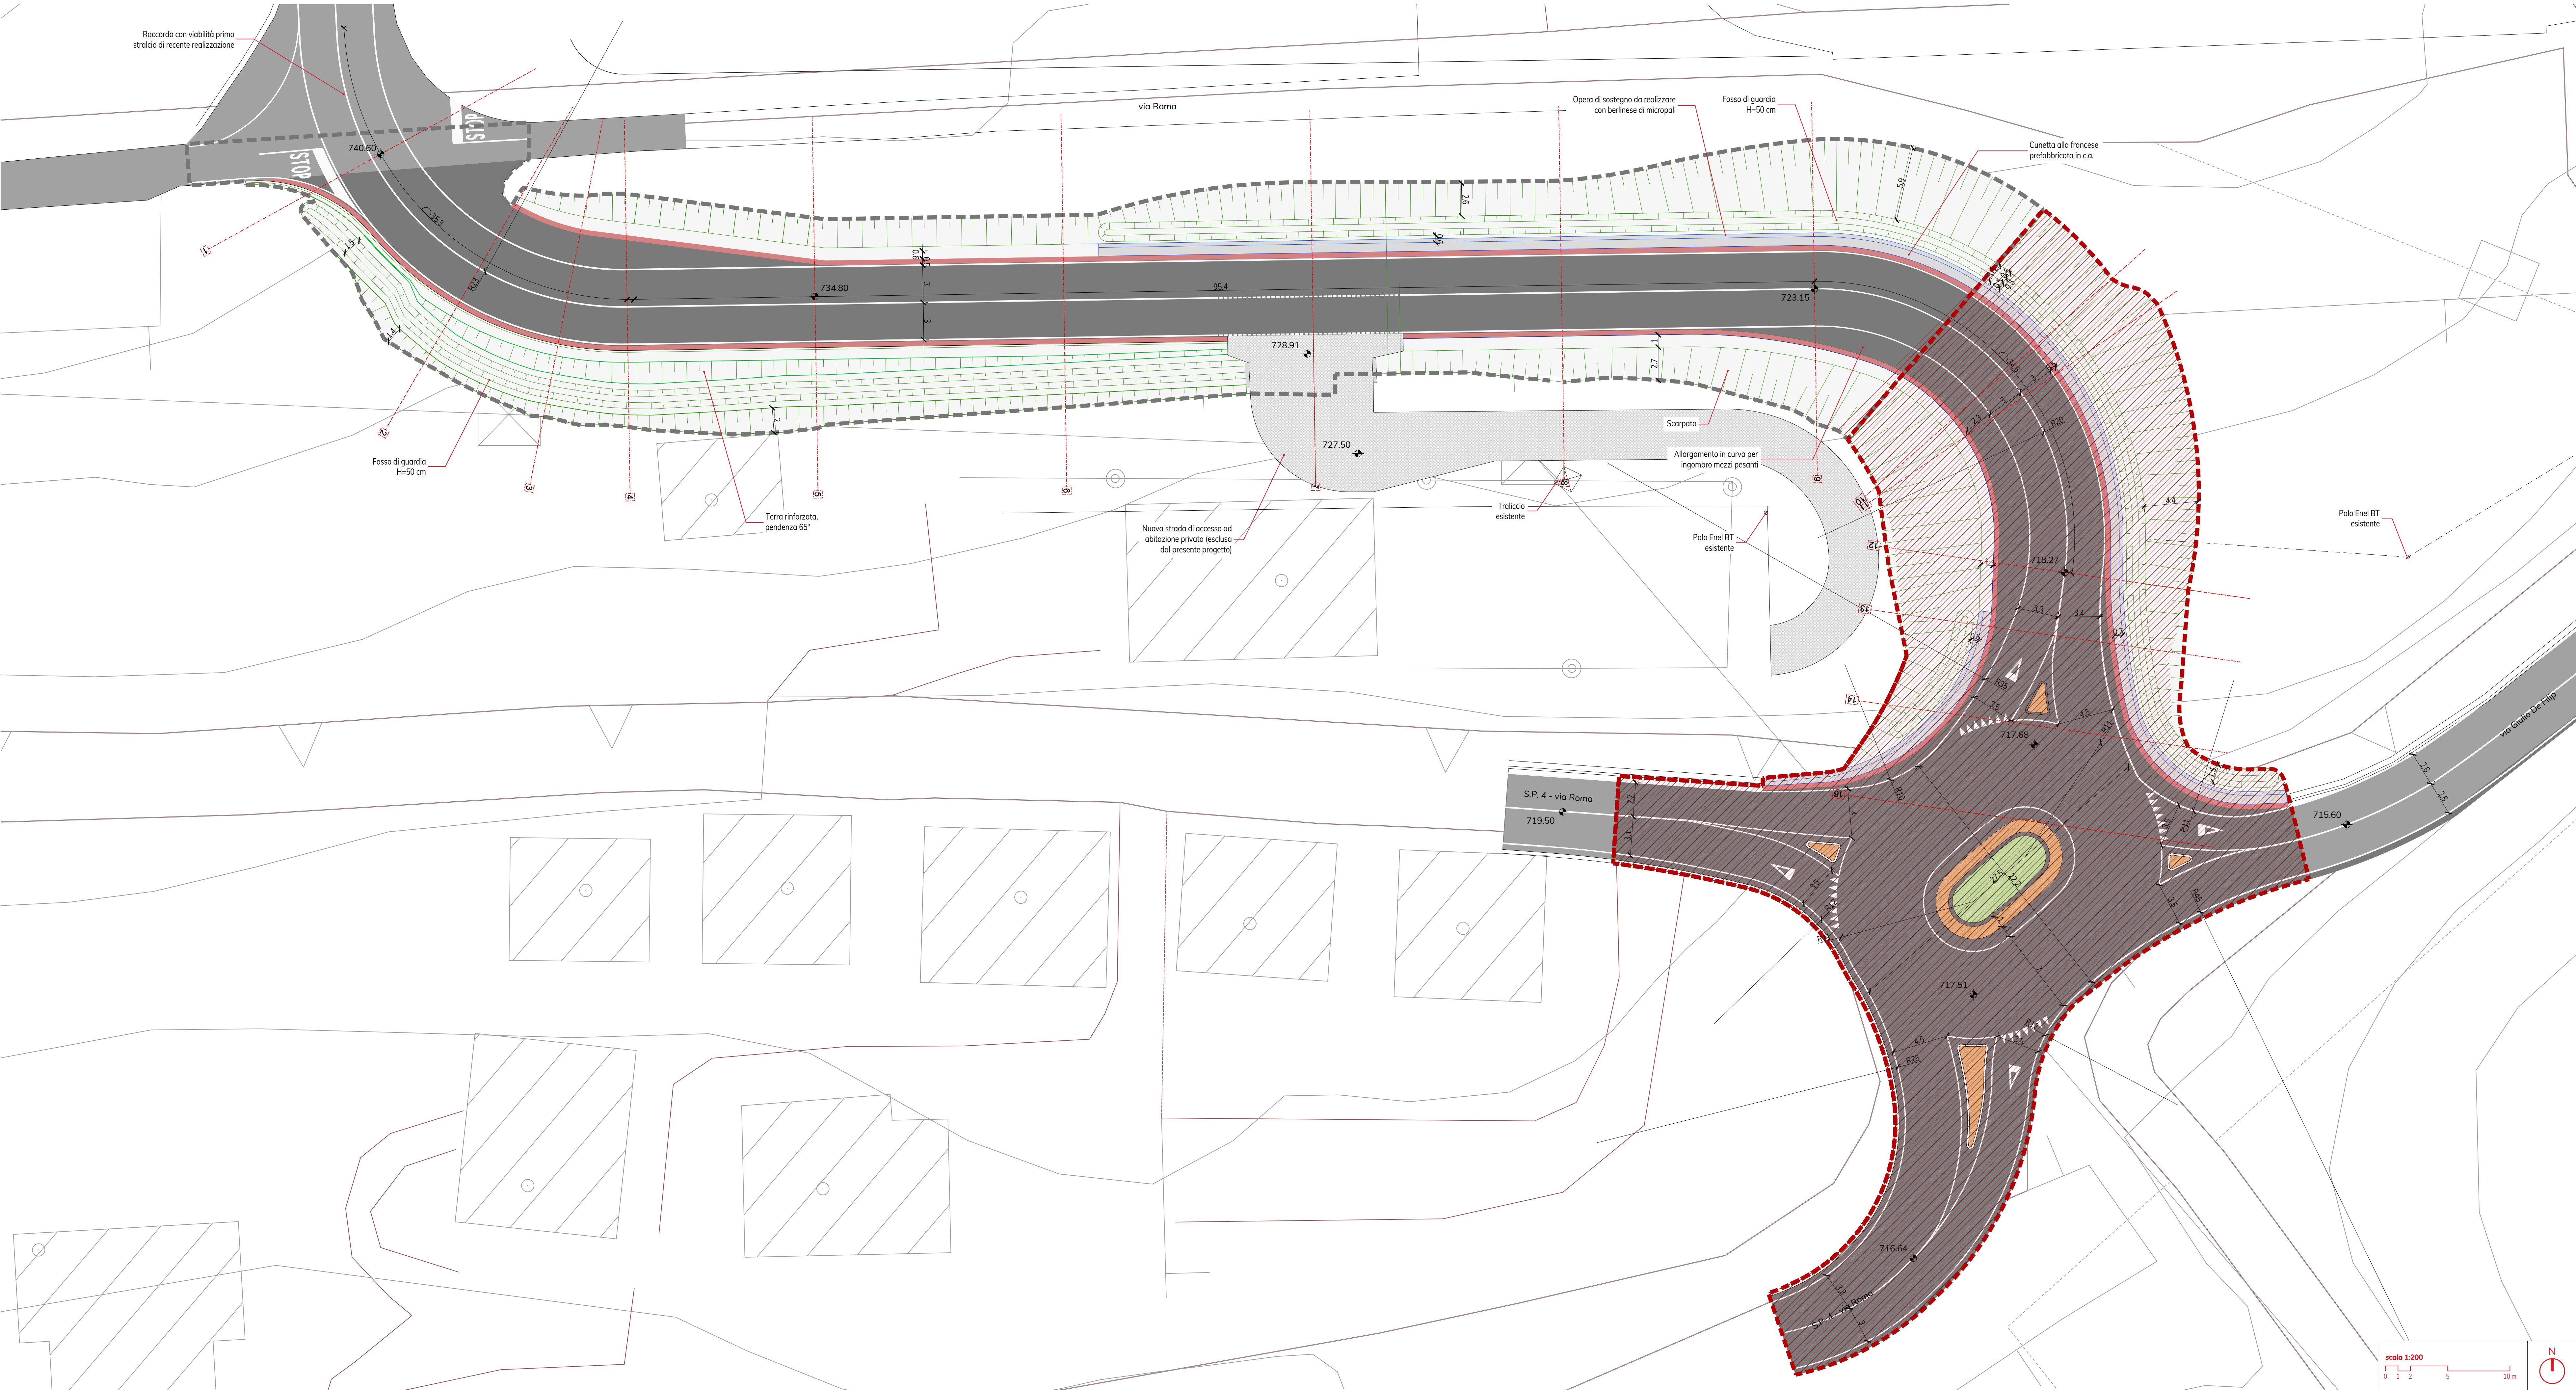


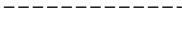


Planimetria di dettaglio

scala 1:200



Legenda

- | | |
|---|---|
|  | Ambito Stralcio II: intervento già finanziato con il Fondo per la valorizzazione e la promozione delle aree territoriali svantaggiate confinanti con le regioni a statuto speciale (dPCM 13 ottobre 2011) |
|  | Ambito di intervento Stralcio III (non facente parte del presente appalto) |
|  | Pavimentazione stradale in conglomerato bituminoso di progetto |
|  | Aiuola a verde |
|  | Opera di sostegno da realizzazione con berlinese di micropali |
|  | Cunetta alla francese prefabbricata in c.a. |
|  | Fosso di guardia |
|  | Scarpata |
|  | Terre rinforzate con pendenza 65° |
|  | Banchina sormontabile |

**COMUNE DI ALPAGO**

via Roma 31
32016 Alpego (BL)

R.U.P.
Ing. Luca Facchin

progettazione opere stradali

planum

Pianum Srl - via Daniele Manin, 53
30174 Venezia-Mestre - Italia

tel +39 041 927320
www.pionum.com - info@pionum.com

progettista
arch. ing. Alessandro Cher

collaboratori

ing. Davide Fasan
dott. urb. Alberto Azzalini

© 2007 The Authors

progettazione strutture

Studio di ingegneria Longini
via Feltre, 147 - 32036 Sedico (BL)
tel. +39 0437 852255

www.studiocagnel.it - info@studio
cagnel.it

ing. Leo Cargnel

oggetto

**PROGETTO ESECUTIVO
INTERVENTI DI VALORI**

**INTERVENTI DI VALORIZZAZIONE E PROMOZIONE
DEL COMUNE DI ALPAGO: INTERVENTO DI
MIGLIORAMENTO DELLA VIABILITÀ COMUNALE ED
INTERCOMUNALE PIEVE-PLOIS, IL STRALCIO**

località
ALDA

ALPAGO (BL)

elaborata
BBCC

PROGETTO VIABILITÀ DI ANIMETRIA DI RETE

PLANIMETRIA DI DETTAGLIO E TRACCIAMENTI

Scala 1:200

direttore tecnico

arch. ing. Alessandro Checchin

file
P22039-A-30-05 00-TAY-r01

rev	date
3	27/02/2025: show evidence

rev	data
1	05/03/2025 Finizione per aggiornamenti minori

rev	data
-----	------

05.00

commissa
P22039

rev	data	redatto	verificato	approvato
0	27/02/2025	primo emissione	ADH	ADH
1	05/05/2025	emissione per aggiornamenti minori	ADH	ADH
rev	data	redatto	verificato	approvato