




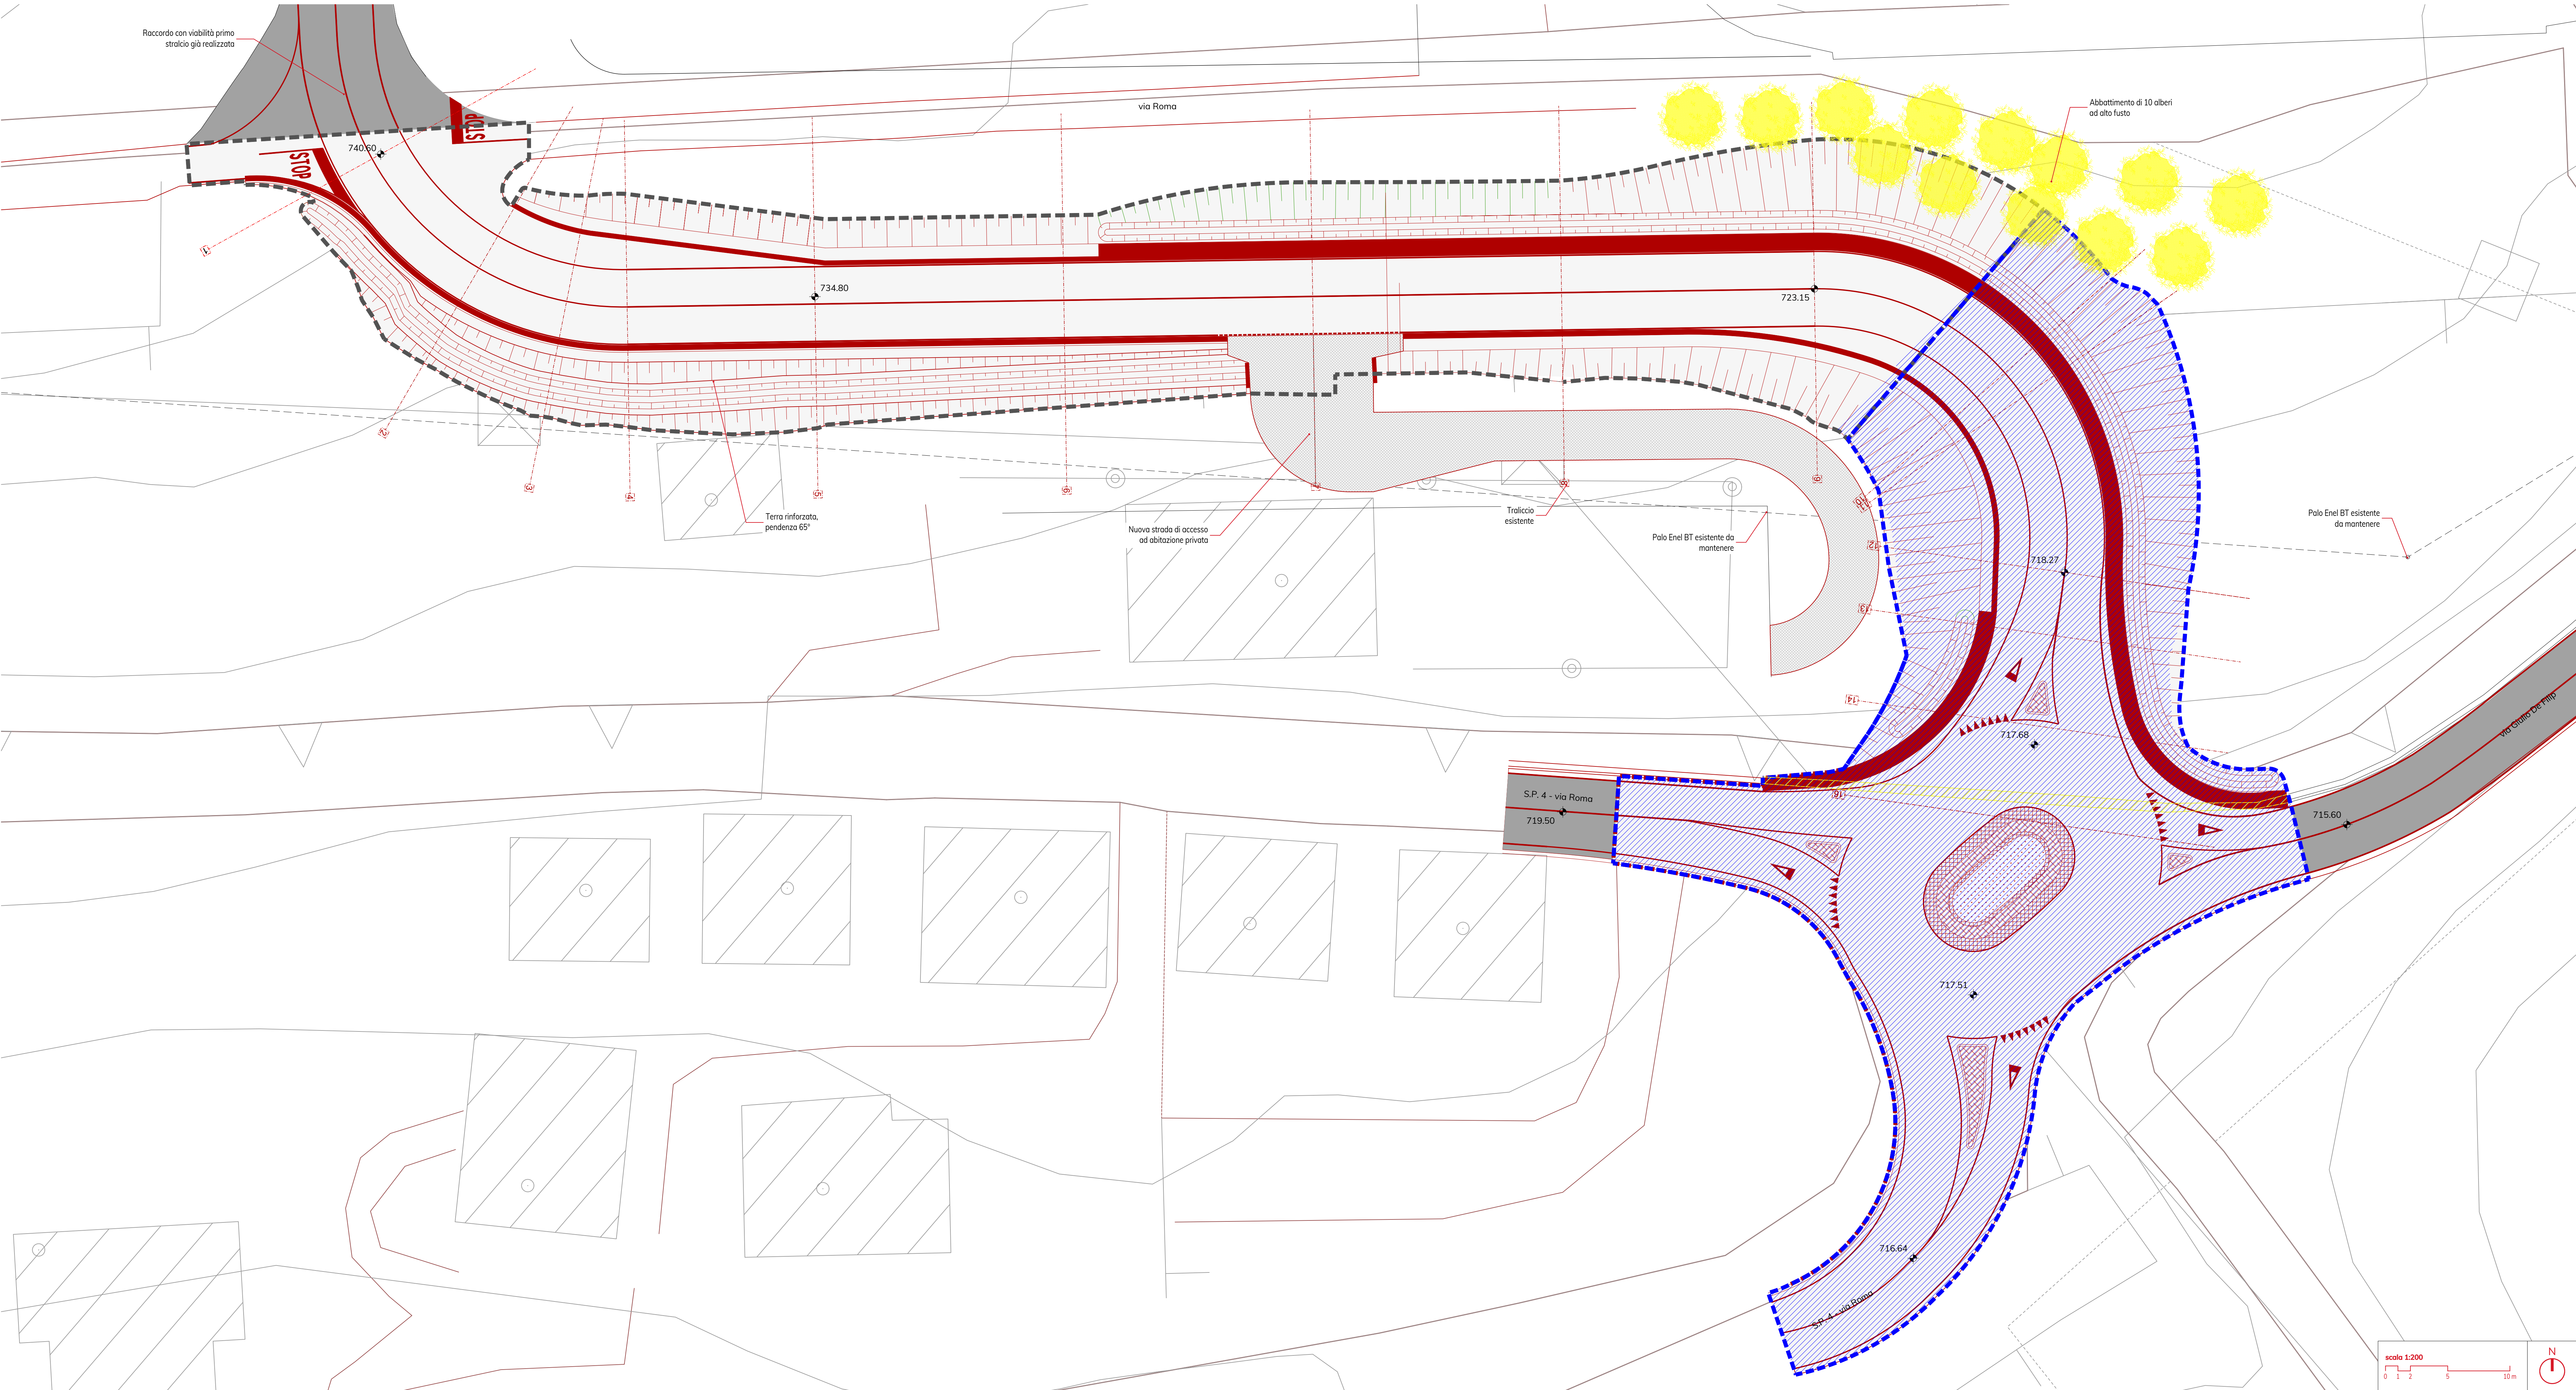

## Planimetria comparativa

scala 1:200



## Legenda

- |   |   |
|---|---|
|    | Ambito Stralcio II: intervento già finanziato con il Fondo per la valorizzazione e la promozione delle aree territoriali svantaggiate confinanti con le regioni a statuto speciale (dPCM 13 ottobre 2011) |
|   | Ambito di intervento Stralcio III (non facente parte del presente appalto)  |
|  | Demolizioni   |
|  | Costruzioni   |



**COMUNE DI ALPAGO**  
via Roma 31  
32016 Alpago (BL)

R.U.P.  
ing. Luca Facchin

## progettazione opere stradali

planum

Plantum Srl - via Daniele Manin, 53  
30174 Venezia-Mestre - Italia  
Tel. 041 5200000 - Fax 041 5200001  
E-mail: [info@plantum.it](mailto:info@plantum.it)

**progettista**

arch. ing. Alessandro Checchin  
collaboratori

ing. Davide Fasan  
dott. urb. Alberto Azzolina

## progettazione strutture

Studio di ingegneria Cognol  
via Feltre, 147 - 32036 Sedico (BL)  
Tel. +39.0437.891328/8

**progettista**

ing, Leo Cargne

## oggetta

**PROGETTO ESECUTIVO  
INTERVENTI DI VALORIZZAZIONE E PROMOZIONE  
DEL COMUNE DI ALPAGO: INTERVENTO DI  
MIGLIORAMENTO DELLA VIABILITÀ COMUNALE ED  
INTERCOMUNALE PIEVE-POIS, II STRALCIO**

**località**

ALPAGO (BL)

elaborato

## PROGETTO VIABILITÀ PLANIMETRIA DI DETTAGLIO E TRACCIAMENTO

**Scala 1:200**

**direttore tecnico**

arch. ing. Alessandro Checchin

file

P22039-A-30-07.00-TAV-r01

167	000
0	12/02/2005Prima emissione
168	data

1	05/05/2025	Finizione per aggiornamenti minori
rev	data	

**07.00**

commessa  
**P22039**

P22039-A-30-07.00-1AV-101		P22039		
rev	data	redatto	verificato	approvato

3	27/02/2025	Prima emissione	INRI	CA	ACI
rev	data		redatto	verificato	approvato

rev	data	redatto	verificato	approvato
-----	------	---------	------------	-----------