



Planimetria rete acque meteoriche
scala 1:200

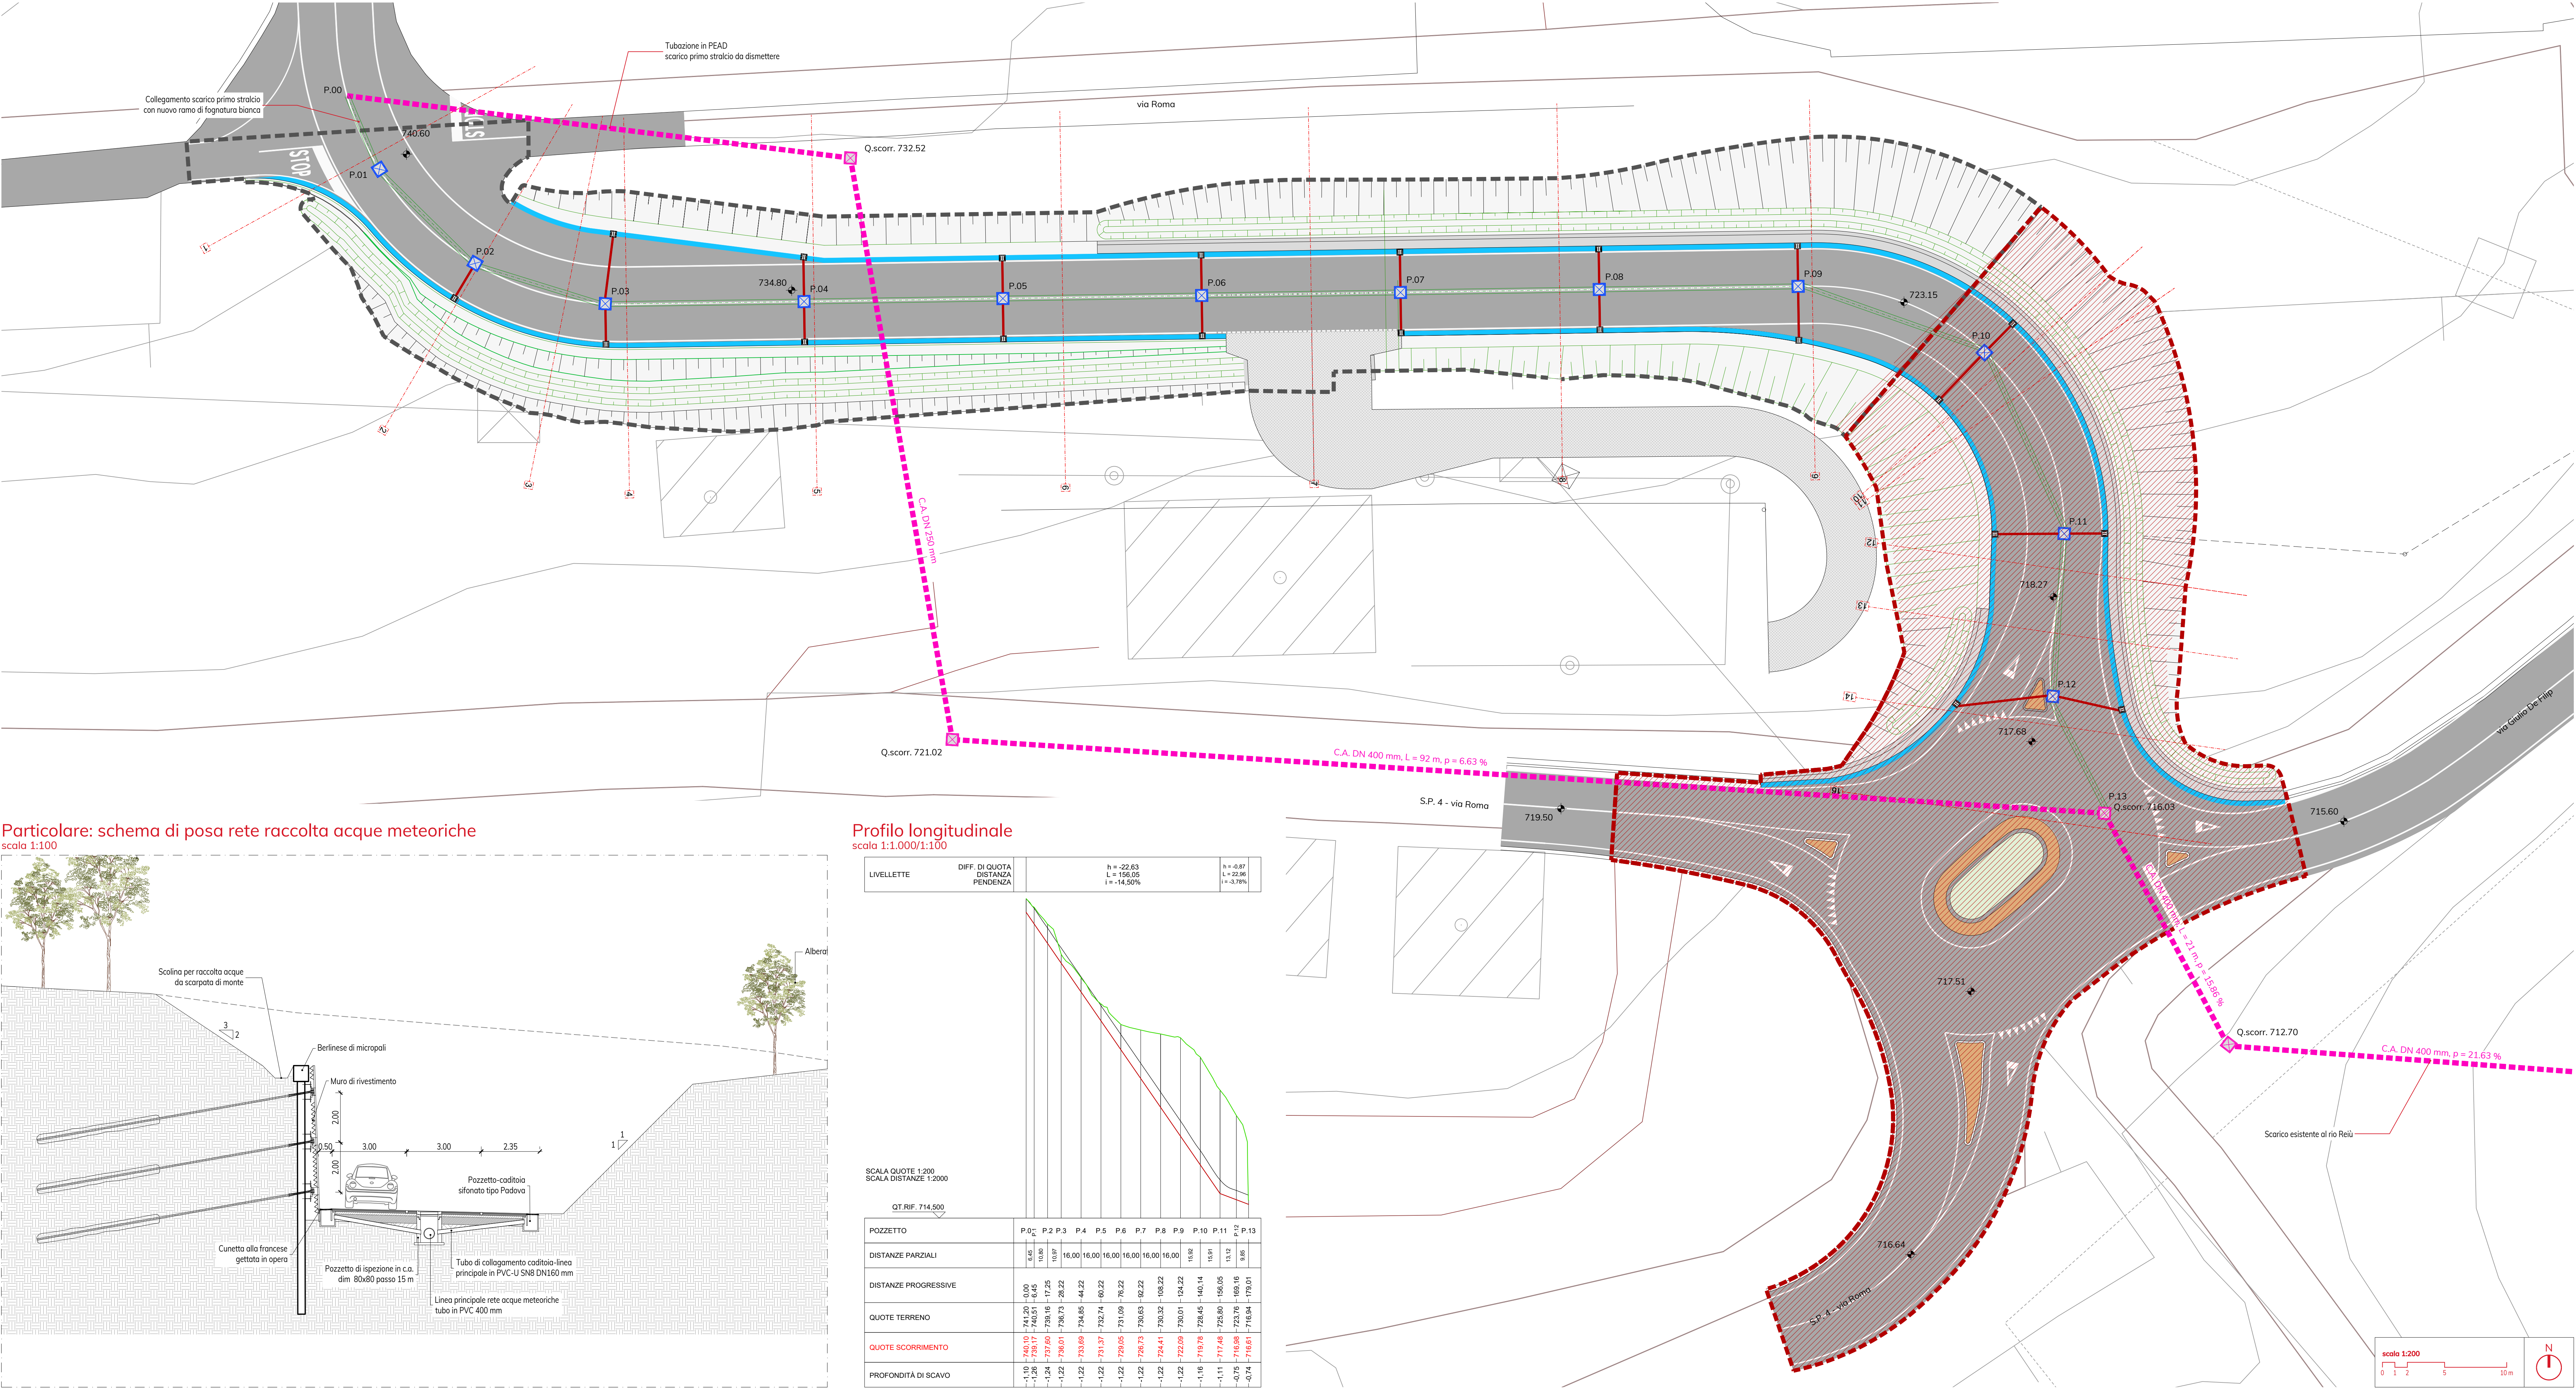


Legenda

- Ambito Stralcio II: intervento già finanziato con il Fondo per la valorizzazione e la promozione delle aree territoriali svantaggiate confinanti con le regioni a statuto speciale (dPCM 13 ottobre 2011)
- Ambito di intervento Stralcio III (non facente parte del presente appalto)
- Condotto in c.a. Ø400 mm - condotta principale
- Condotto in PVC-U SN8 DN 160 mm - collegamento caditoia-condotta principale
- Pozzetto di calma prefabbricato in c.a. (dim. interne 150x150) con funzione di manufatto regolatore di portata, provvisto di chiusino in ghisa sferoidale classe D400 (dim. interne 60x60)
- Caditoia sifonata prefabbricata in c.a. (dim. interne 50x50) con griglia in ghisa sferoidale classe C250 (dim. interne 40x40)
- Cunetta alla francese gettata in opera, L = 40 cm
- Canodotta di scarico esistente sul rio Reù

Particolare: schema di posa rete raccolta acque meteoriche
scala 1:100

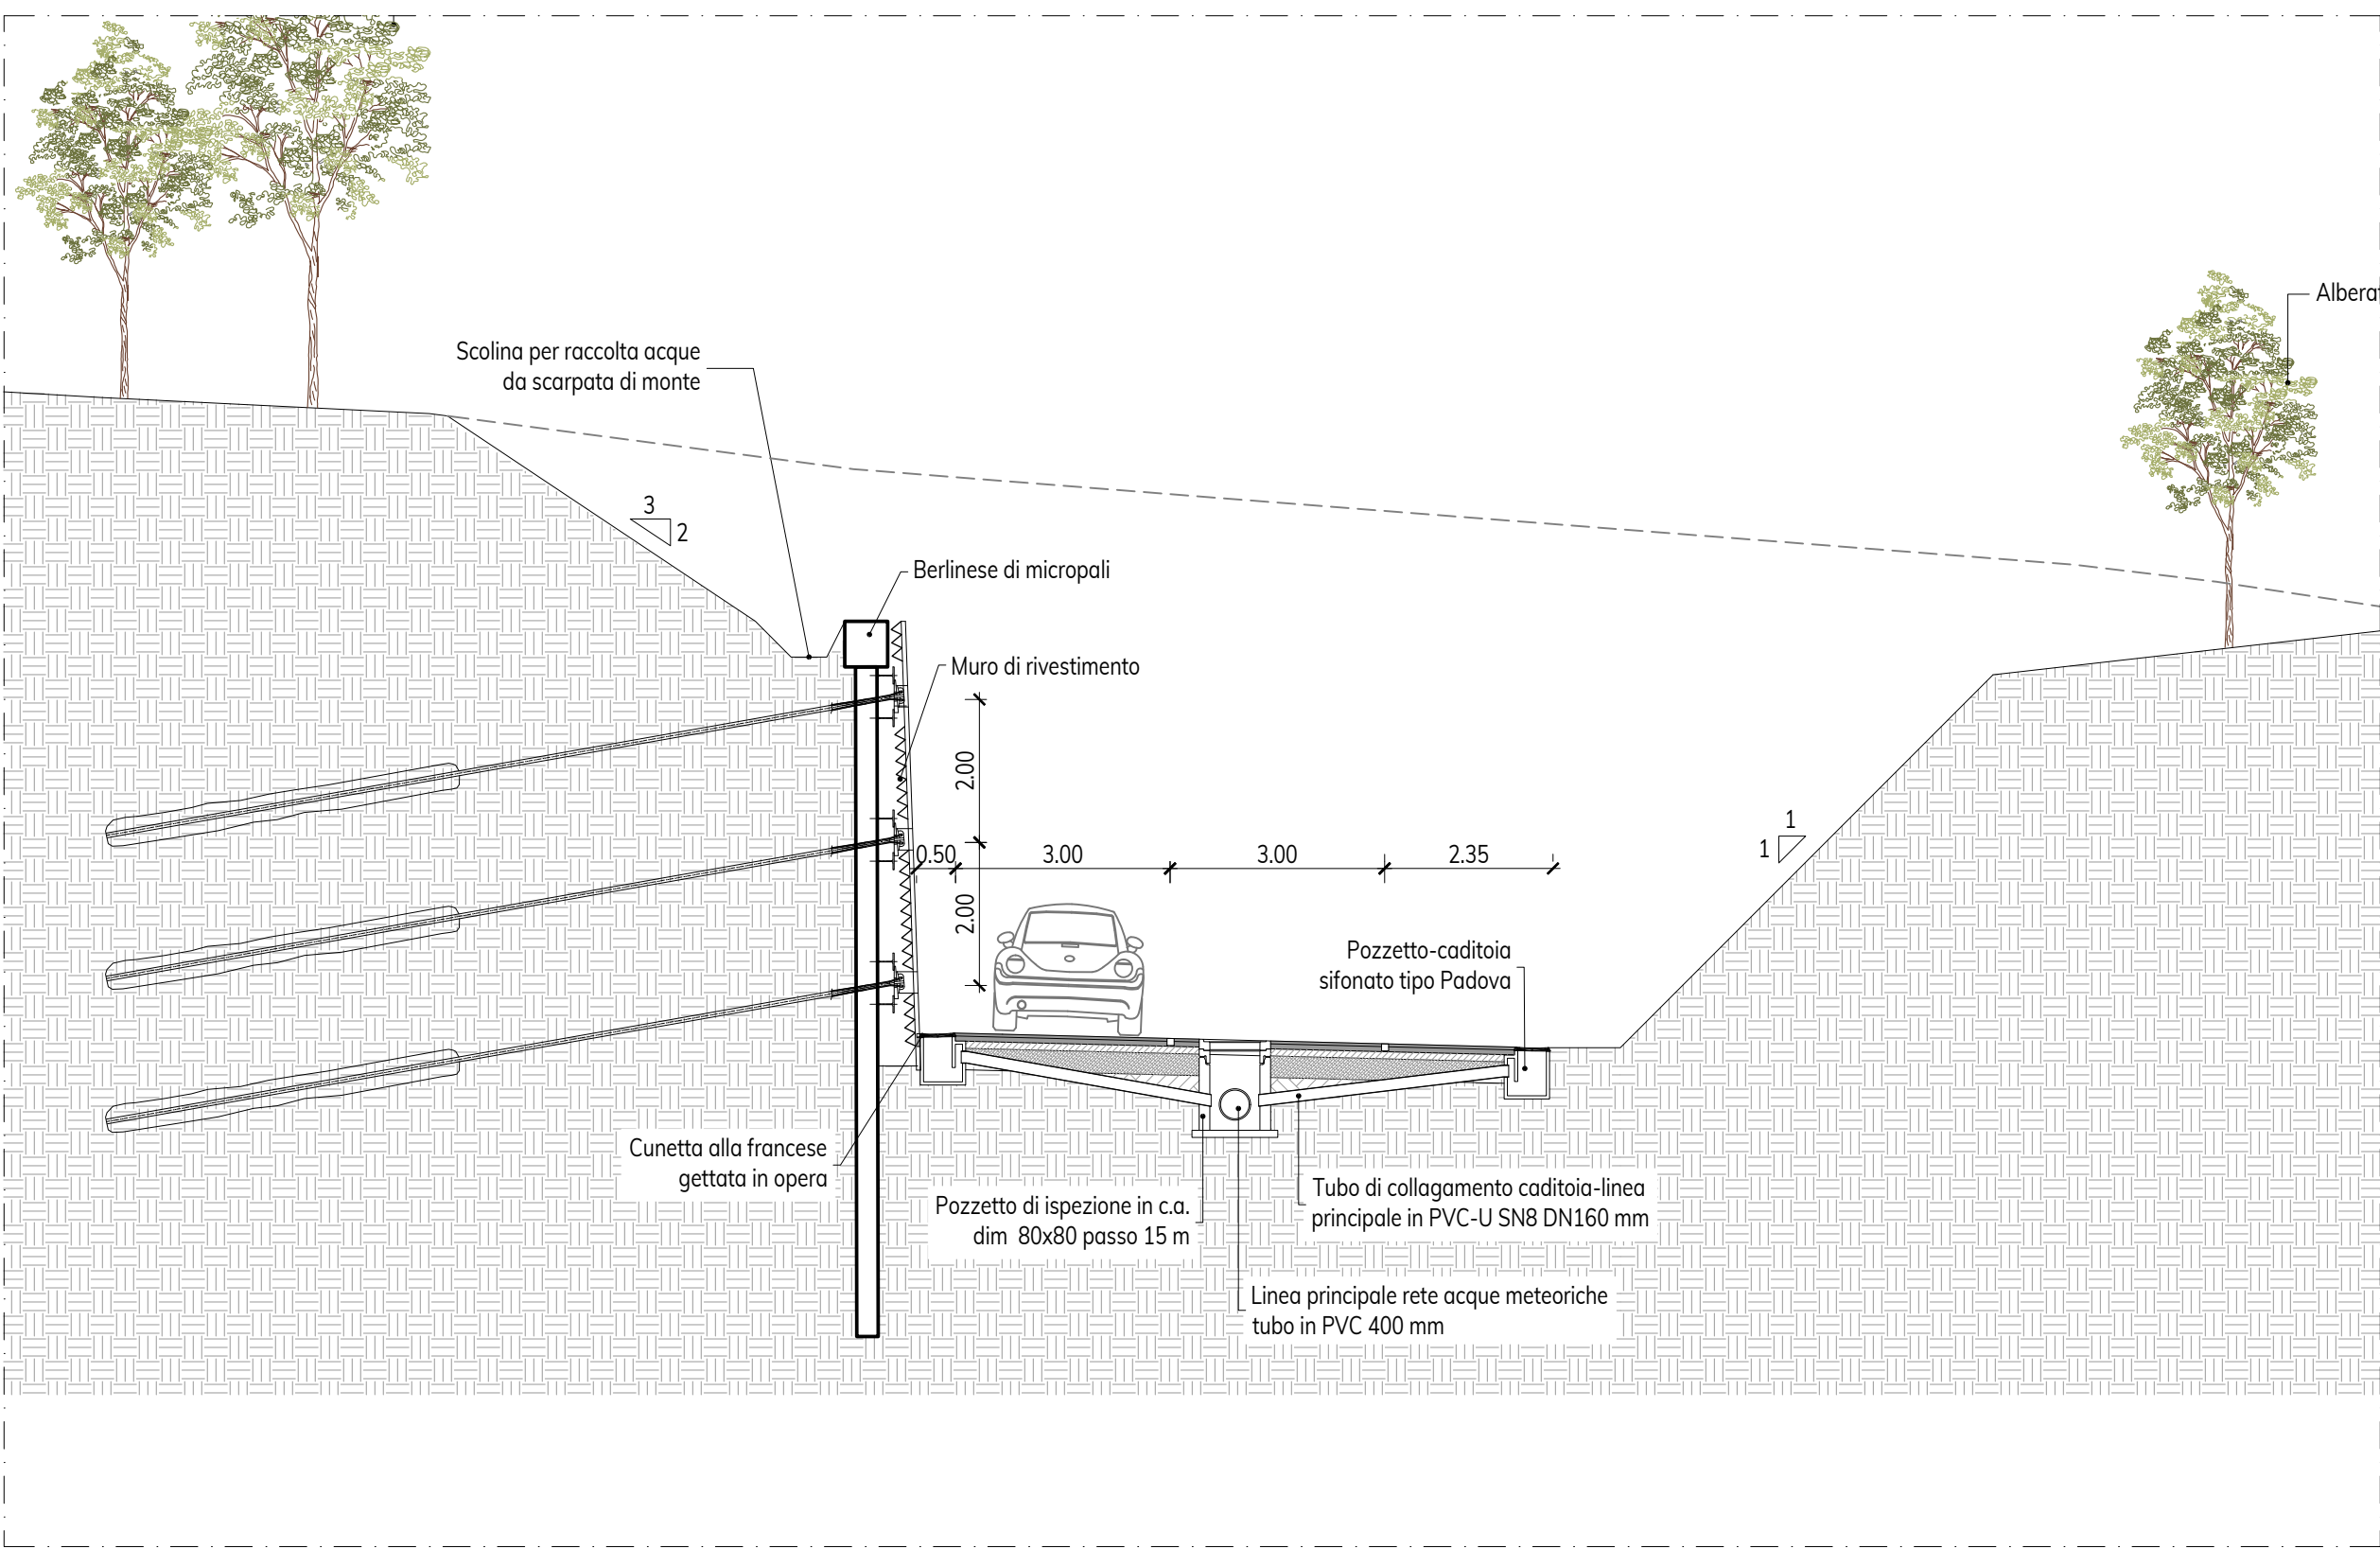

Profilo longitudinale
scala 1:1.000/1:100

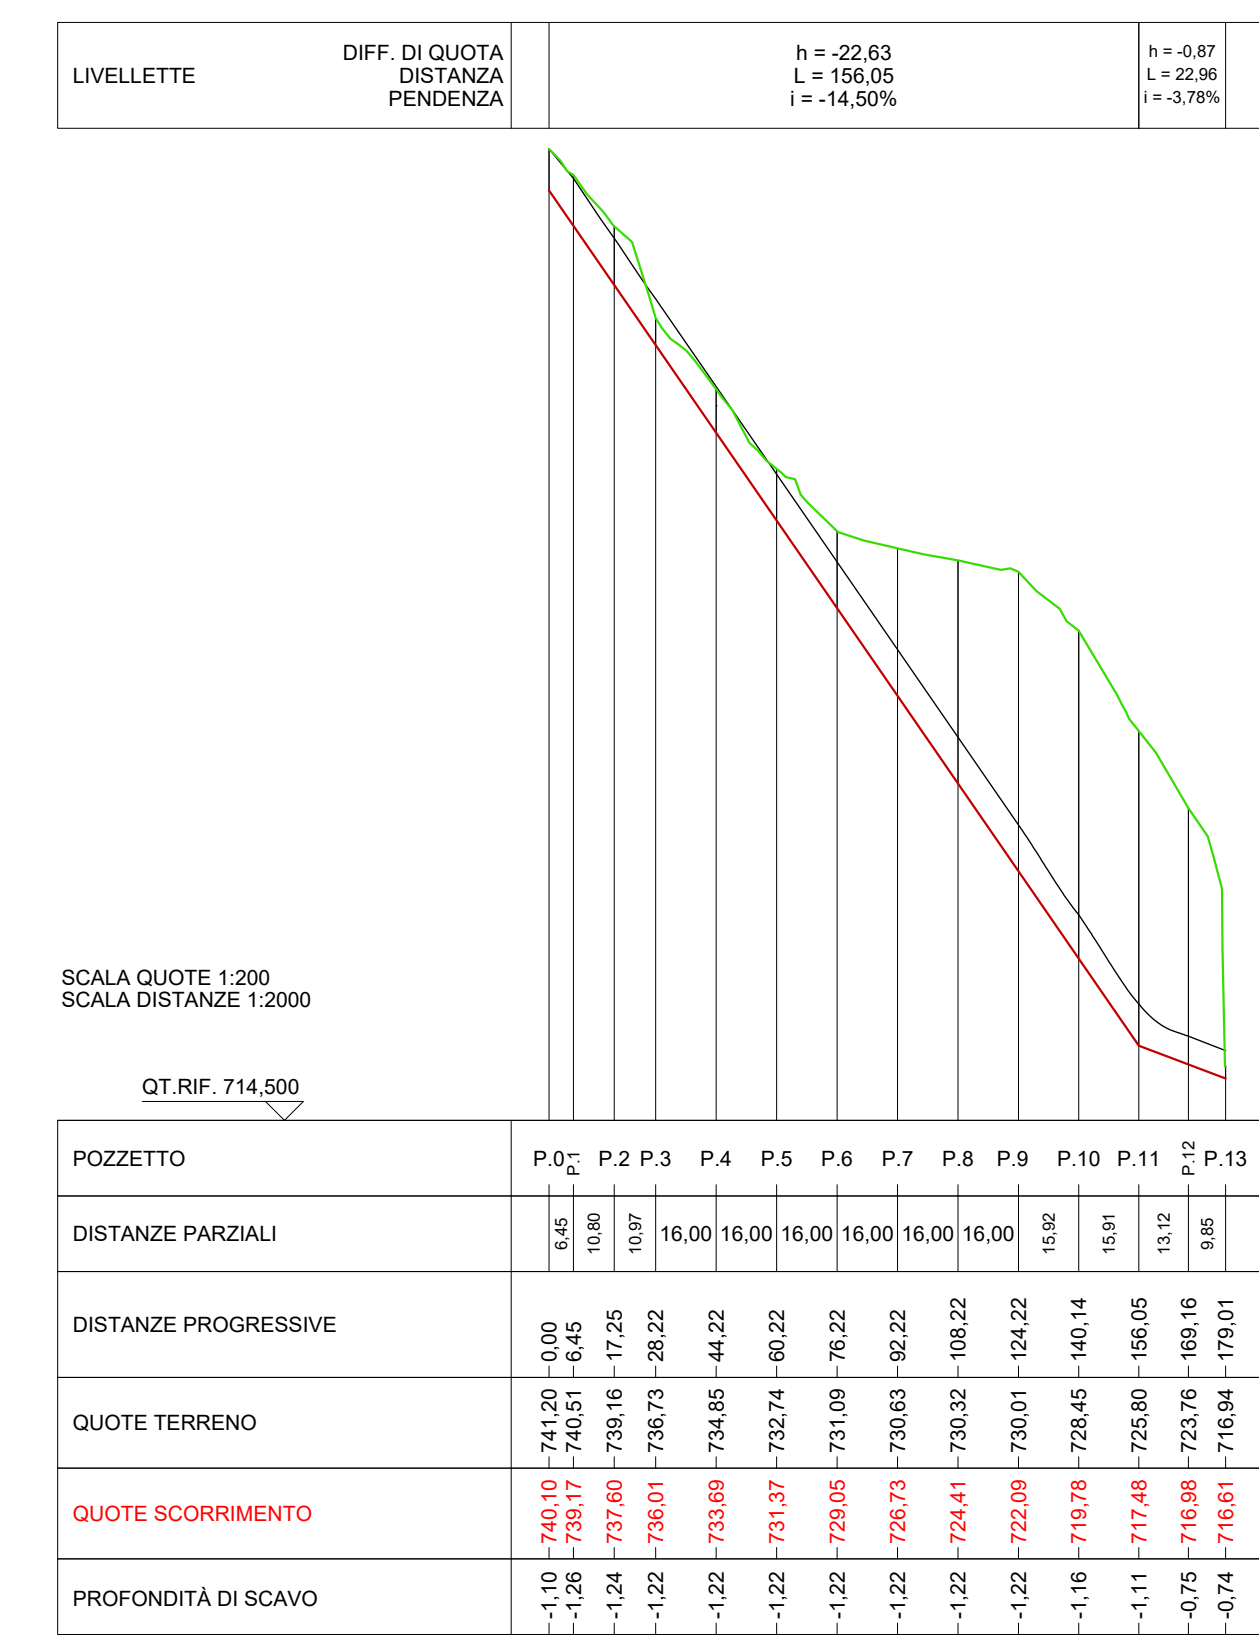

committente

COMUNE DI ALPAGO
via Roma 31
32016 Alpago (BL)

R.U.P.
ing. Luca Facchin

progettazione opere stradali
planum
Planum Srl - via Daniele Manin, 53
30114 Venezia Mestre - Italia
tel. +39 041 852225
www.planum.it - info@planum.it

progettista
arch. ing. Alessandro Checchin

collaboratori
ing. Davide Fasan
dott. urb. Alberto Azzolina

progettazione strutture
Studio di Ingegneria Caragni
via Feltrina, 147 - 32038 Sarnonaglia (BL)
tel. +39 041 852225
www.studiocaragni.it - info@studiocaragni.it

progettista
ing. Leo Carniel

oggetto
PROGETTO ESECUTIVO
INTERVENTI DI VALORIZZAZIONE E PROMOZIONE
DEL COMUNE DI ALPAGO: INTERVENTO DI
MIGLIORAMENTO DELLA VIABILITÀ COMUNALE ED
INTERCOMUNALE PIEVE-LOIS, II STRALCIO

località
ALPAGO (BL)

elaborato
PROGETTO IDRAULICA
PLANIMETRIA RETE ACQUE METEORICHE

Scala 1:200
direttore tecnico
arch. ing. Alessandro Checchin

file
P22039-A-30-09-00-TAV-01
P22039
P22039

09.01

rev.	data	redatto	verificato	approvato
01	09/01/2020	Leo Carniel	Alessandro Checchin	Alessandro Checchin
02	09/01/2020	Leo Carniel	Alessandro Checchin	Alessandro Checchin
03	09/01/2020	Leo Carniel	Alessandro Checchin	Alessandro Checchin
04	09/01/2020	Leo Carniel	Alessandro Checchin	Alessandro Checchin