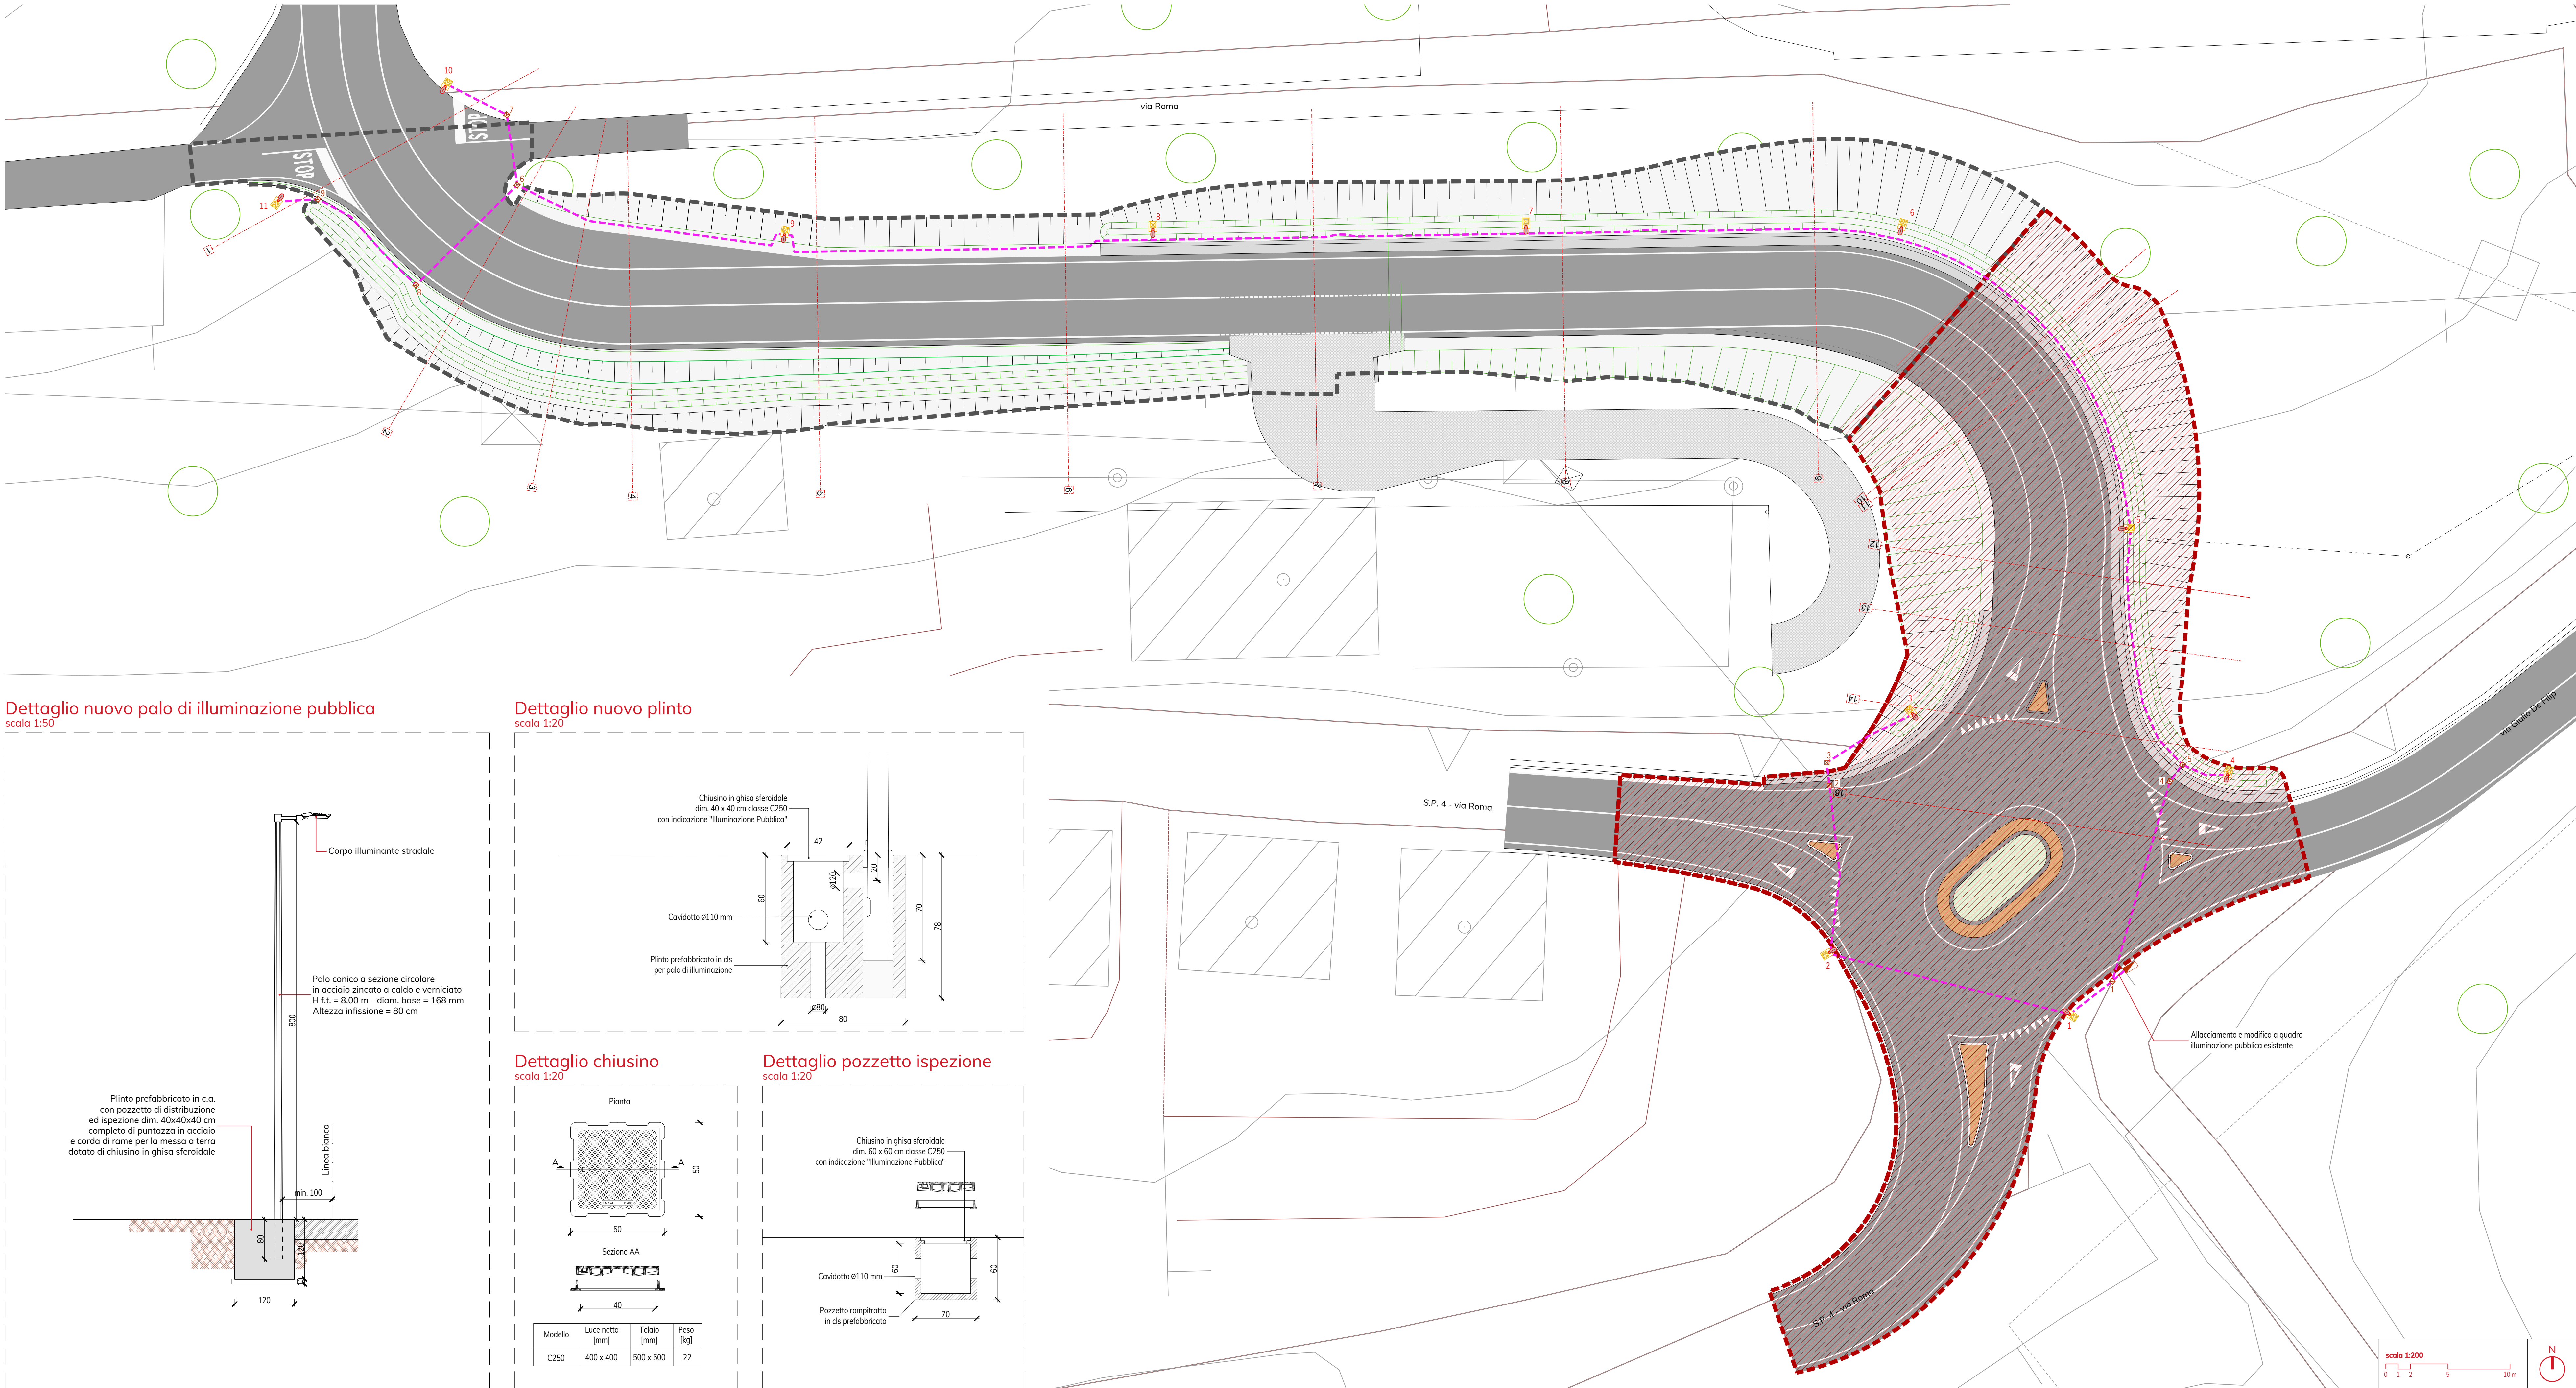
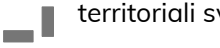
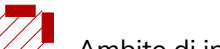
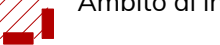

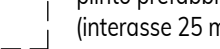



## Planimetria rete illuminazione pubblica



## Legenda

- |   |   |
|---|---|
|   | <p><b>Ambito Stralcio II:</b> intervento già finanziato con il Fondo per la valorizzazione e la promozione delle aree territoriali svantaggiate confinanti con le regioni a statuto speciale (dPCM 13 ottobre 2011)</p> |
|  | <p><b>Ambito di intervento Stralcio III (non facente parte del presente appalto)</b></p>  |
|  | <p>plinto prefabbricato in cls portapalo (H 8 m) con pozzetto (dim. interne 40x40) e chiusura in ghisa sferoidale C250 (interasse 25 m)</p>   |
|  | <p>nuovo palo di illuminazione pubblica (H 8 m) con doppio corpo illuminante (interasse nuove posizioni - 25 m)</p>   |
|  | <p>tubo corrugato a doppia parete in PVC ø110 per illuminazione pubblica</p>  |
|  | <p>pozzetto di ispezione in cls (dim. interne 60x60) e chiusura in ghisa sferoidale C250 (passo 50 m)</p>   |

**committente****COMUNE DI ALPAGO**

RUP.

**progettazione opere stradali**

planum

Planum Srl - via Daniele Manin, 53  
30174 Venezia-Mestre - Italia  
tel +39 041 927320

**progettista**

collaboratori

ing. Davide Fasan  
dott. urb. Alberto Azzolini

**progettazione strutture**

Studio di Ingegneria Cargnel  
via Feltre, 147 - 32036 Sedico (BL)  
tel +39 0437 852255  
[www.studiocargnel.it](http://www.studiocargnel.it) - [info@studiocargnel.it](mailto:info@studiocargnel.it)

progettista

ing. Leo Cargnel

**oggetto**

**PROGETTO ESECUTIVO**  
INTERVENTI DI VALORIZZAZIONE E PROMOZIONE  
DEL COMUNE DI ALPAGO: INTERVENTO DI  
MIGLIORAMENTO DELLA VIABILITÀ COMUNALE ED  
INTERCOMUNALE PIEVE-PLOIS. II STRALCIO

**località**

ALPAGO (BL

**elaborato**

## PROGETTO ILLUMINAZIONE TAVOLA ILLUMINAZIONE PUBBLICA

**Scala 1:200**

**direttore tecnico**

arch. ing. Alessandro Checchin

file

P22039-A-30-13.00-TAV-r01

rev	data
3	17/02/2005Prima edizione
rev	data

REV	0000
1	05/03/2025/Finezione per aggiornamenti minori
REV	data

169 0000

**13.00**

---

**file**

P22039-A-30-13.00-TAV

rev 0000  
0 12/02/2005 prima emissione

rev	data	
1	05/05/2025	Revisione per aggiornamenti e

rev 0000

---