


Profilo monte  
scala 1:200

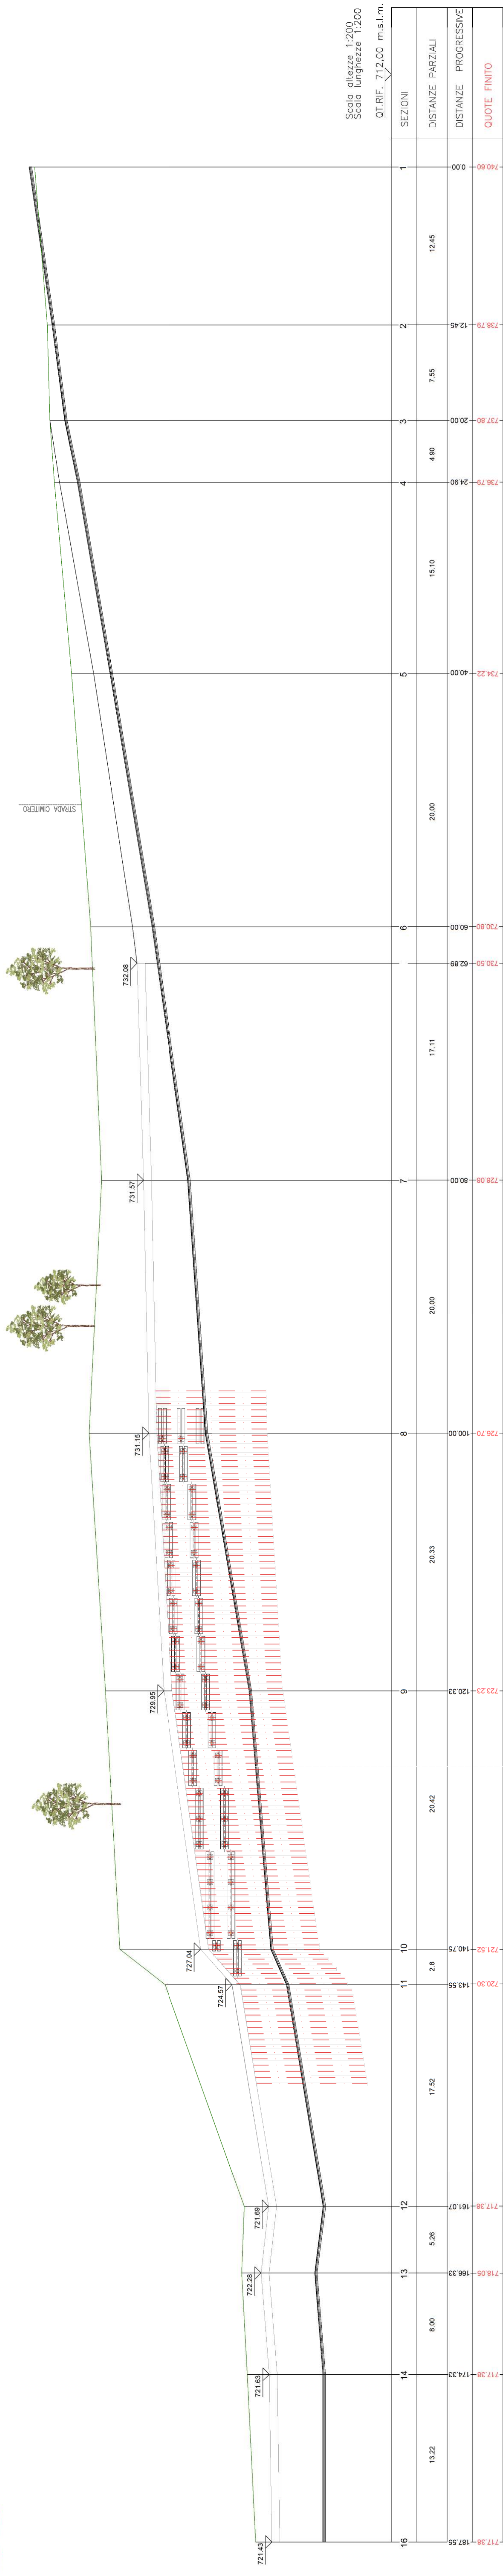

## Dettagli costruttivi sui tiranti

3 m, 130mm		3 m, 130mm	
no INCLINAZIONE	no INCLINAZIONE	no INCLINAZIONE	no INCLINAZIONE
INTERASSE TRIANTI	INTERASSE TRIANTI	INTERASSE TRIANTI	INTERASSE TRIANTI
LUNGHEZZA LIBERA	LUNGHEZZA LIBERA	LUNGHEZZA LIBERA	LUNGHEZZA LIBERA
LUNGHEZZA DI ANCORAGGIO	LUNGHEZZA DI ANCORAGGIO	LUNGHEZZA DI ANCORAGGIO	LUNGHEZZA DI ANCORAGGIO
DIAMETRO DELLA PERFORAZIONE	DIAMETRO DELLA PERFORAZIONE	DIAMETRO DELLA PERFORAZIONE	DIAMETRO DELLA PERFORAZIONE
TRAVI DI RIPARTIZIONE	TRAVI DI RIPARTIZIONE	TRAVI DI RIPARTIZIONE	TRAVI DI RIPARTIZIONE
TIRO NO	TIRO NO	TIRO NO	TIRO NO



**COMUNE DI ALPAGO**

R.U.P.  
Ing. Luca Foschino  
via Roma 31  
32016 Alpago (BL)

**progettazione opere stradali**

planum

Platinum Srl - via Dondele Martin, 53  
50137 (F) Firenze - I. B. 055/239911 - Telex 320300 - Telex 320300

tel +20 041 227320  
www.gion.com - info@gion.com

**progettista**  
arch. ing. Alessandro Cherchin

collaboratori  
 100 David Evans

progettazione strutture

Studio di ingegneria Cargnel  
via Fellere, 147 - 32036 Sedico (BL)  
tel. +39 0437 852585  
www.studiocargnel.it - info@studiocargnel.it

**progettista**  
ing. Leo Cargnel

**oggetto**

**PROGETTO ESECUTIVO**  
INTERVENTI DI VALORIZZAZIONE E PROMOZIONE  
DEL COMUNE DI ALPAGO: INTERVENTO DI  
MIGLIORAMENTO DELLA VIABILITÀ COMUNALE ED  
INTERCOMUNALE PIEVE-PLOIS, II STRALCIO

**località**  
**ALPAGO (BL)**

**elaborato**

PROGETTO STRUTTURE  
PROFILO LONGITUDINALE BERLINENSE

**Scala 1:200**

**direttore tecnico**

arch. ing. *Alessandro Checchin*

file  
P22039-A-30-14.02-TAV-r01  
commissa  
**P22039**

rev	data	redento	verificato	approvato
0	2012/12/25	100%	100%	100%
1	2013/12/25	100%	100%	100%
rev <th>data</th> <th>redento</th> <th>verificato</th> <th>approvato</th>	data	redento	verificato	approvato